
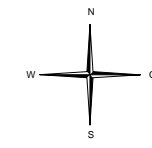


Gemeinde Hofstetten-Flüh
Bauzonenplan
 Ortsteil Flüh

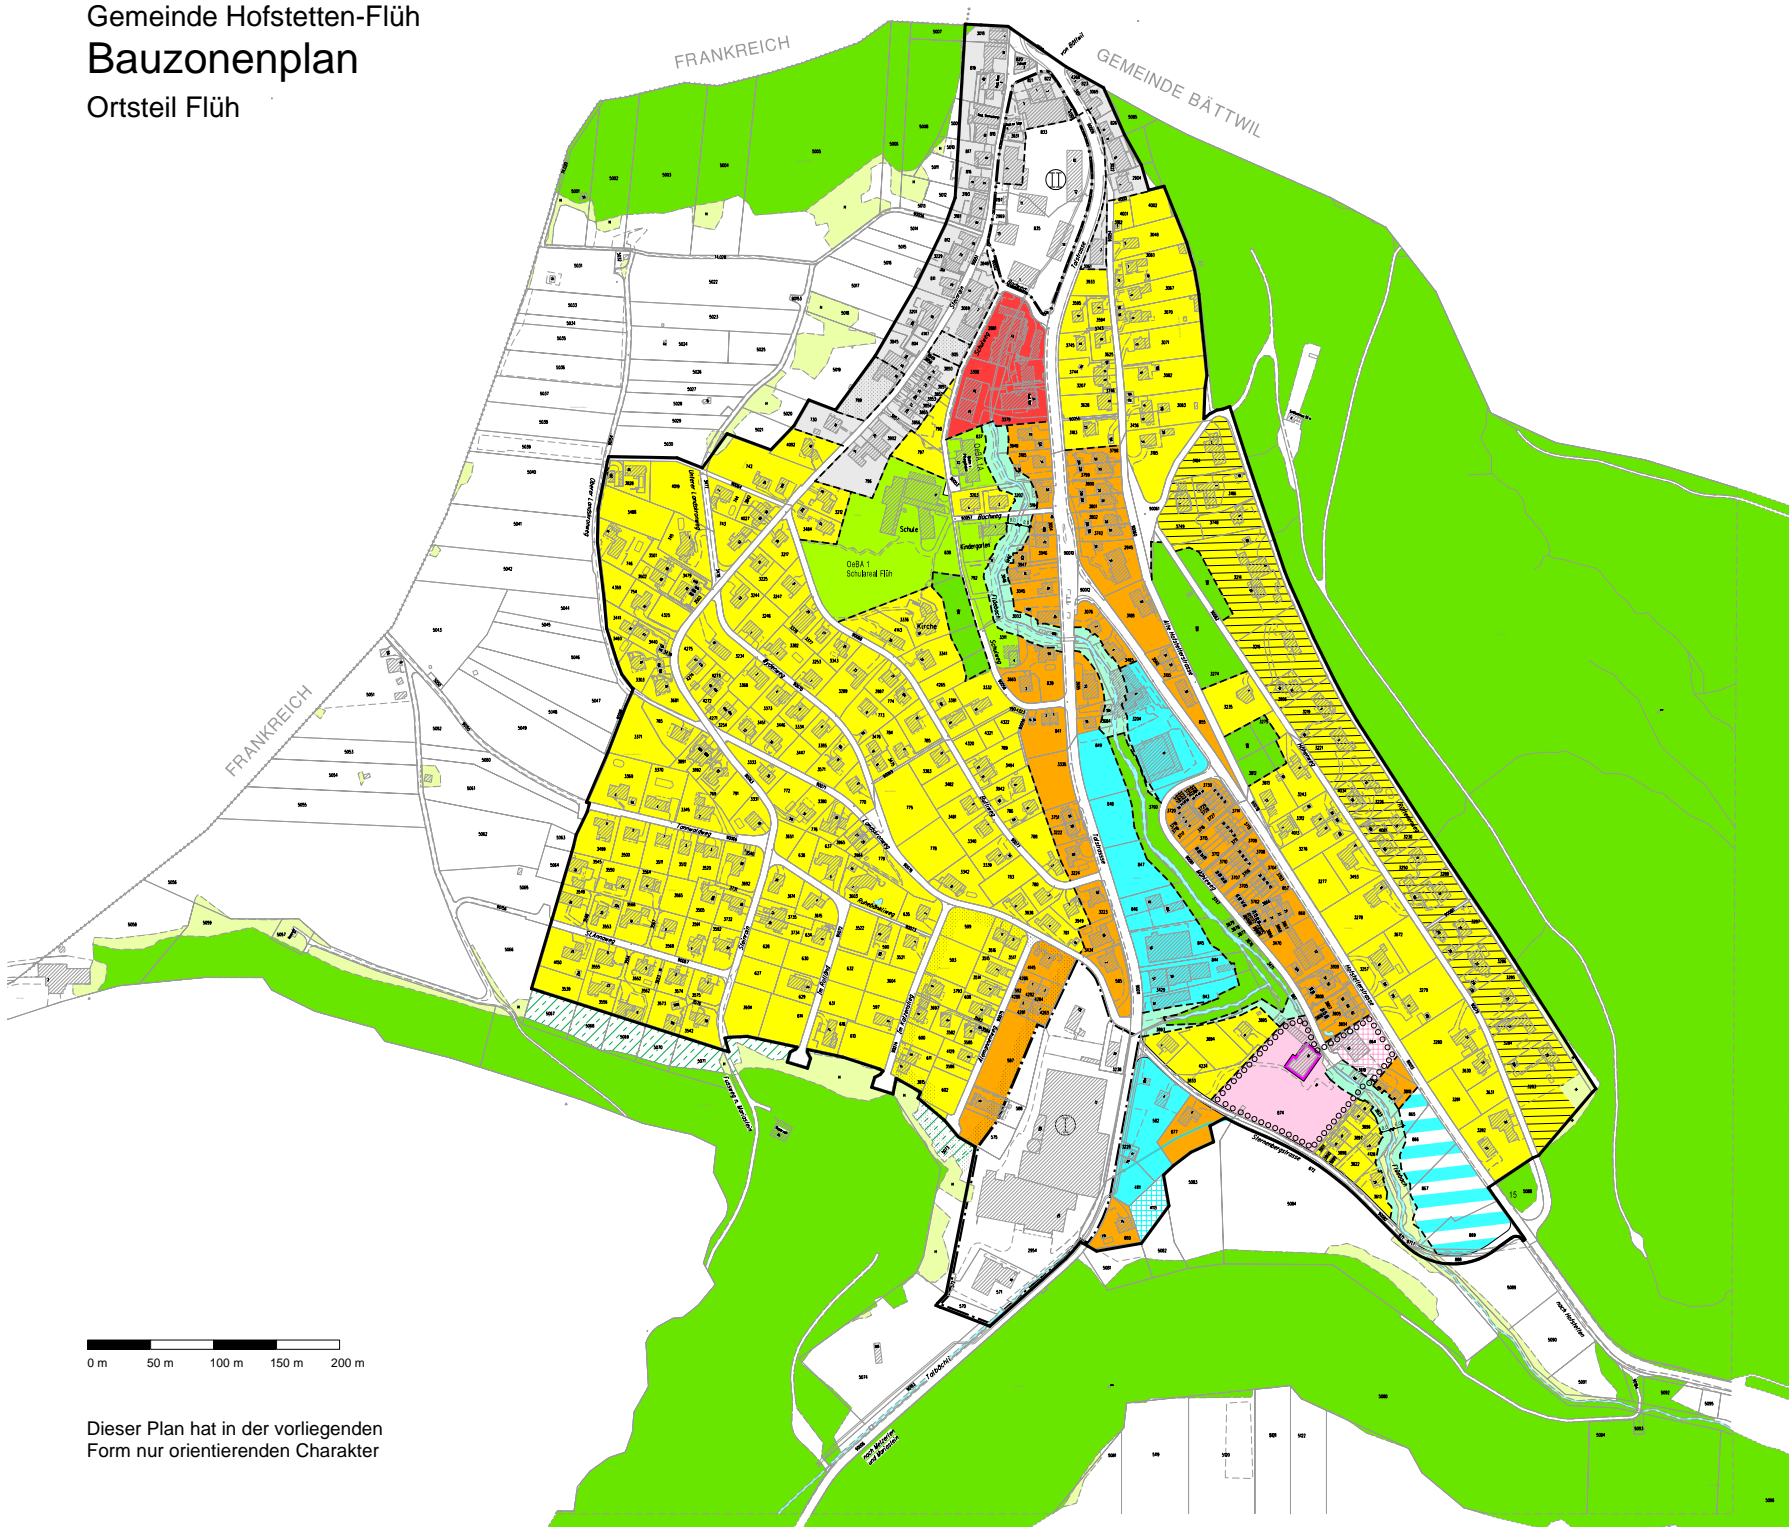

- Genehmigungsinhalt:**
- Perimeter des Siedlungsgebietes
 - Zonengrenze
 - W2a Wohnzone 2-geschossig
 - W2b Wohnzone 2-geschossig
 - W4 Wohnzone 4-geschossig
 - G Gewerbezone
 - G1 Gewerbezone
 - Ortsbildungszone Mühle
 - Hb Hofsatzzone
 - Geschützte Bauten
 - SPW Spezielle Wohnzone
 - UB Unterirdische Bauten
 - Oe + BA Zone für öffentliche Bauten und Anlagen
 - AUS Aussichtszone
 - RW Reservezone
 - US Uferschutzzone
 - Waldschutzzone

Rechtsgültige Gestaltungspläne			
Nr.	Gestaltungsplan	RRB Nr.	Datum
I	"Falktrasse"	5185	21.10.1991
II	Falktrasse/Badweg/Schlafwies	1287	21.6.2004

- Orientierender Inhalt:**
- Rechtsgültiger Gestaltungsplan Ortskern (RRB Nr. 1518 vom 9.5.1988 und RRB Nr. 612 vom 12.3.1996)
 - Wald
 - Geschützte Hecken
 - Nr. Schützenswerte Bäume - Kommunal (Nummerierung gemäss Naturinventar)
 - Archäologische Fundstellen



Dieser Plan hat in der vorliegenden Form nur orientierenden Charakter

© Hans Vorburger AG Ingenieurbüro
 In den Reben 10, 4114 Hofstetten
 Tel. 061 731 26 11 Fax 061 711 16 27
 info@vorburger-ag.ch

27.02.2008