



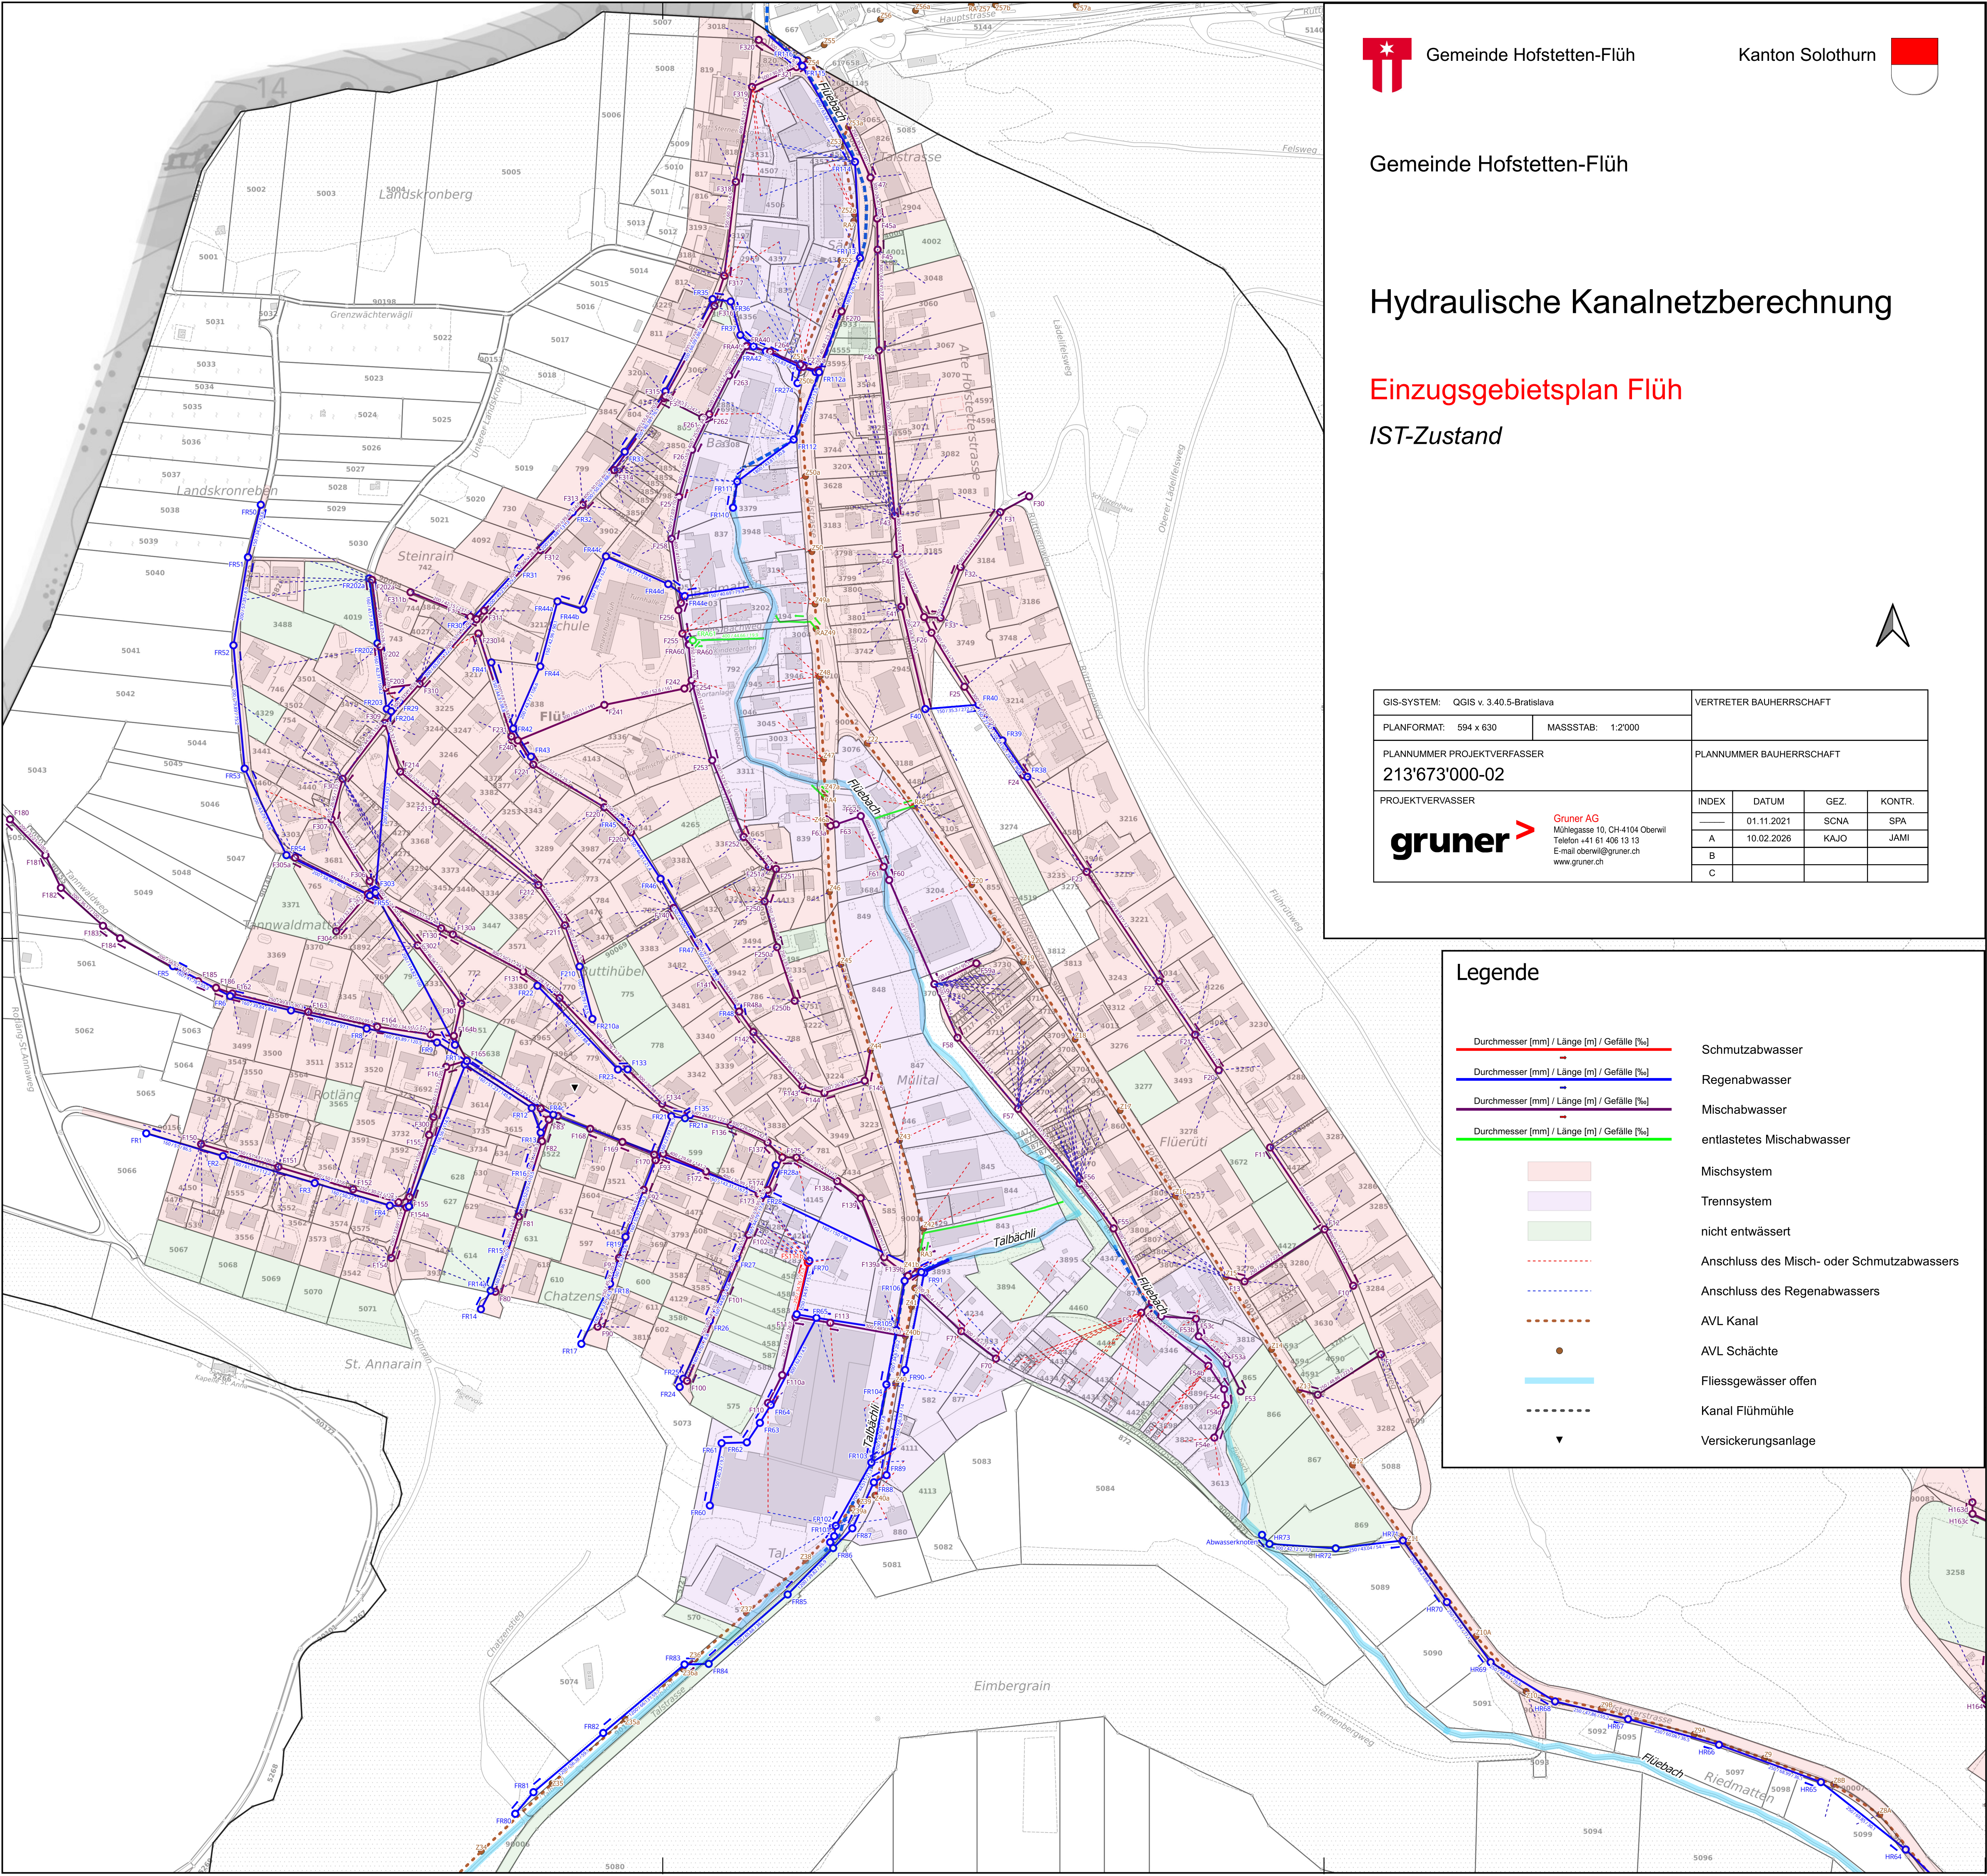

Gemeinde Hofstetten-Flüh

Kanton Solothurn

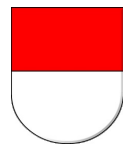

Gemeinde Hofstetten-Flüh

Hydraulische Kanalnetzberechnung

Einzugsgebietsplan Flüh

IST-Zustand



GIS-SYSTEM: QGIS v. 3.40.5-Bratislava		VERTRETER BAUHERRSCHAFT			
PLANFORMAT: 594 x 630	MASSSTAB: 1:2'000				
PLANNUMMER PROJEKTVERFASSER 213'673'000-02		PLANNUMMER BAUHERRSCHAFT			
gruner Gruner AG Mühlegasse 10, CH-4104 Oberwil Telefon +41 61 406 13 13 E-mail oberwil@gruner.ch www.gruner.ch		INDEX	DATUM	GEZ.	KONTR.
		---	01.11.2021	SCNA	SPA
		A	10.02.2026	KAJO	JAMI
		B			
		C			

Legende

- Durchmesser [mm] / Länge [m] / Gefälle [%] Schmutzabwasser
- Durchmesser [mm] / Länge [m] / Gefälle [%] Regenabwasser
- Durchmesser [mm] / Länge [m] / Gefälle [%] Mischabwasser
- Durchmesser [mm] / Länge [m] / Gefälle [%] entlastetes Mischabwasser
- Mischsystem
- Trennsystem
- nicht entwässert
- Anschluss des Misch- oder Schmutzabwassers
- Anschluss des Regenabwassers
- AVL Kanal
- AVL Schächte
- Fliessgewässer offen
- Kanal Flühmühle
- Versickerungsanlage