



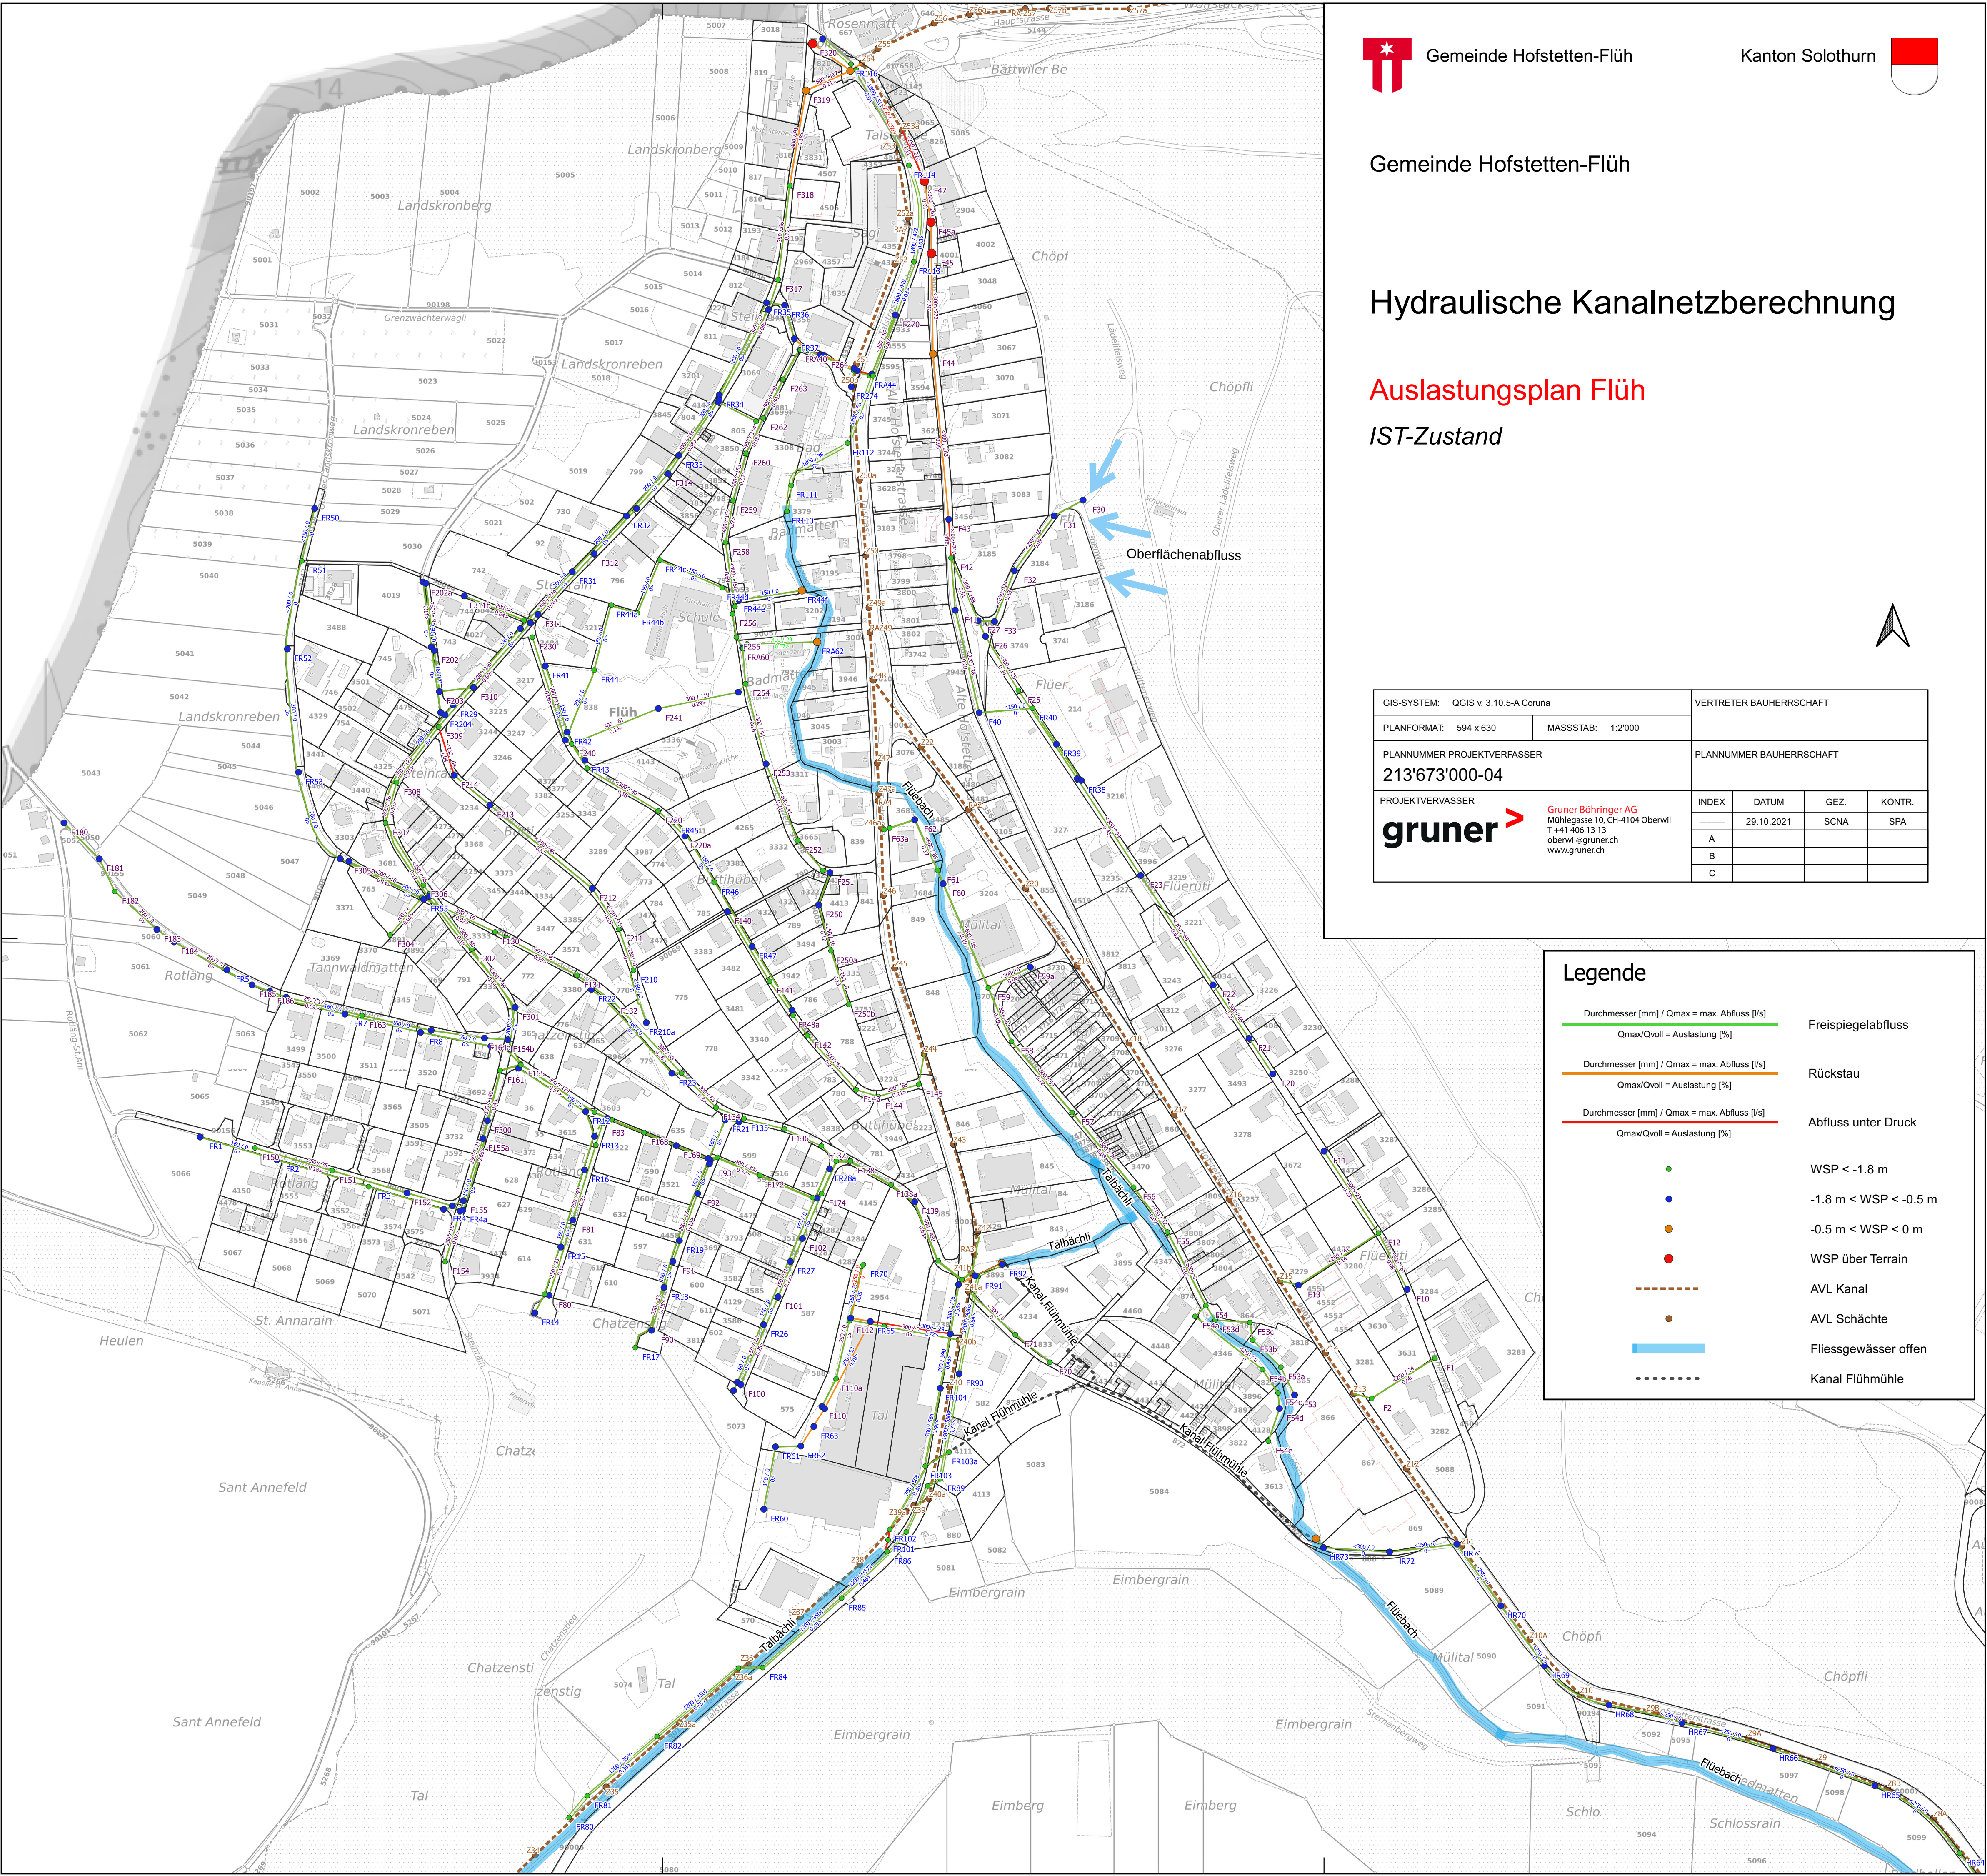

Gemeinde Hofstetten-Flüh

Kanton Solothurn

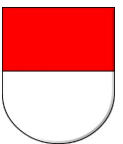

Gemeinde Hofstetten-Flüh

Hydraulische Kanalnetzberechnung

Auslastungsplan Flüh

IST-Zustand

GIS-SYSTEM: QGIS v. 3.10.5-A Coruña		VERTRETER BAUHERRSCHAFT	
PLANFORMAT: 594 x 630	MASSSTAB: 1:2'000		
PLANNUMMER PROJEKTVERRASSER 213'673'000-04		PLANNUMMER BAUHERRSCHAFT	
PROJEKTVERRASSER gruner		INDEX	DATUM
		A	29.10.2021
		B	
		C	
		GEZ.	KONTR.
		SCNA	SPA

Legende

- Durchmesser [mm] / Qmax = max. Abfluss [l/s]
Qmax/Qvoll = Auslastung [%]

Durchmesser [mm] / Qmax = max. Abfluss [l/s]
Qmax/Qvoll = Auslastung [%]

Durchmesser [mm] / Qmax = max. Abfluss [l/s]
Qmax/Qvoll = Auslastung [%]
- Freispiegelabfluss

Rückstau

Abfluss unter Druck

WSP < -1.8 m

-1.8 m < WSP < -0.5 m

-0.5 m < WSP < 0 m

WSP über Terrain

AVL Kanal

AVL Schächte

Fließgewässer offen

Kanal Flühmühle