



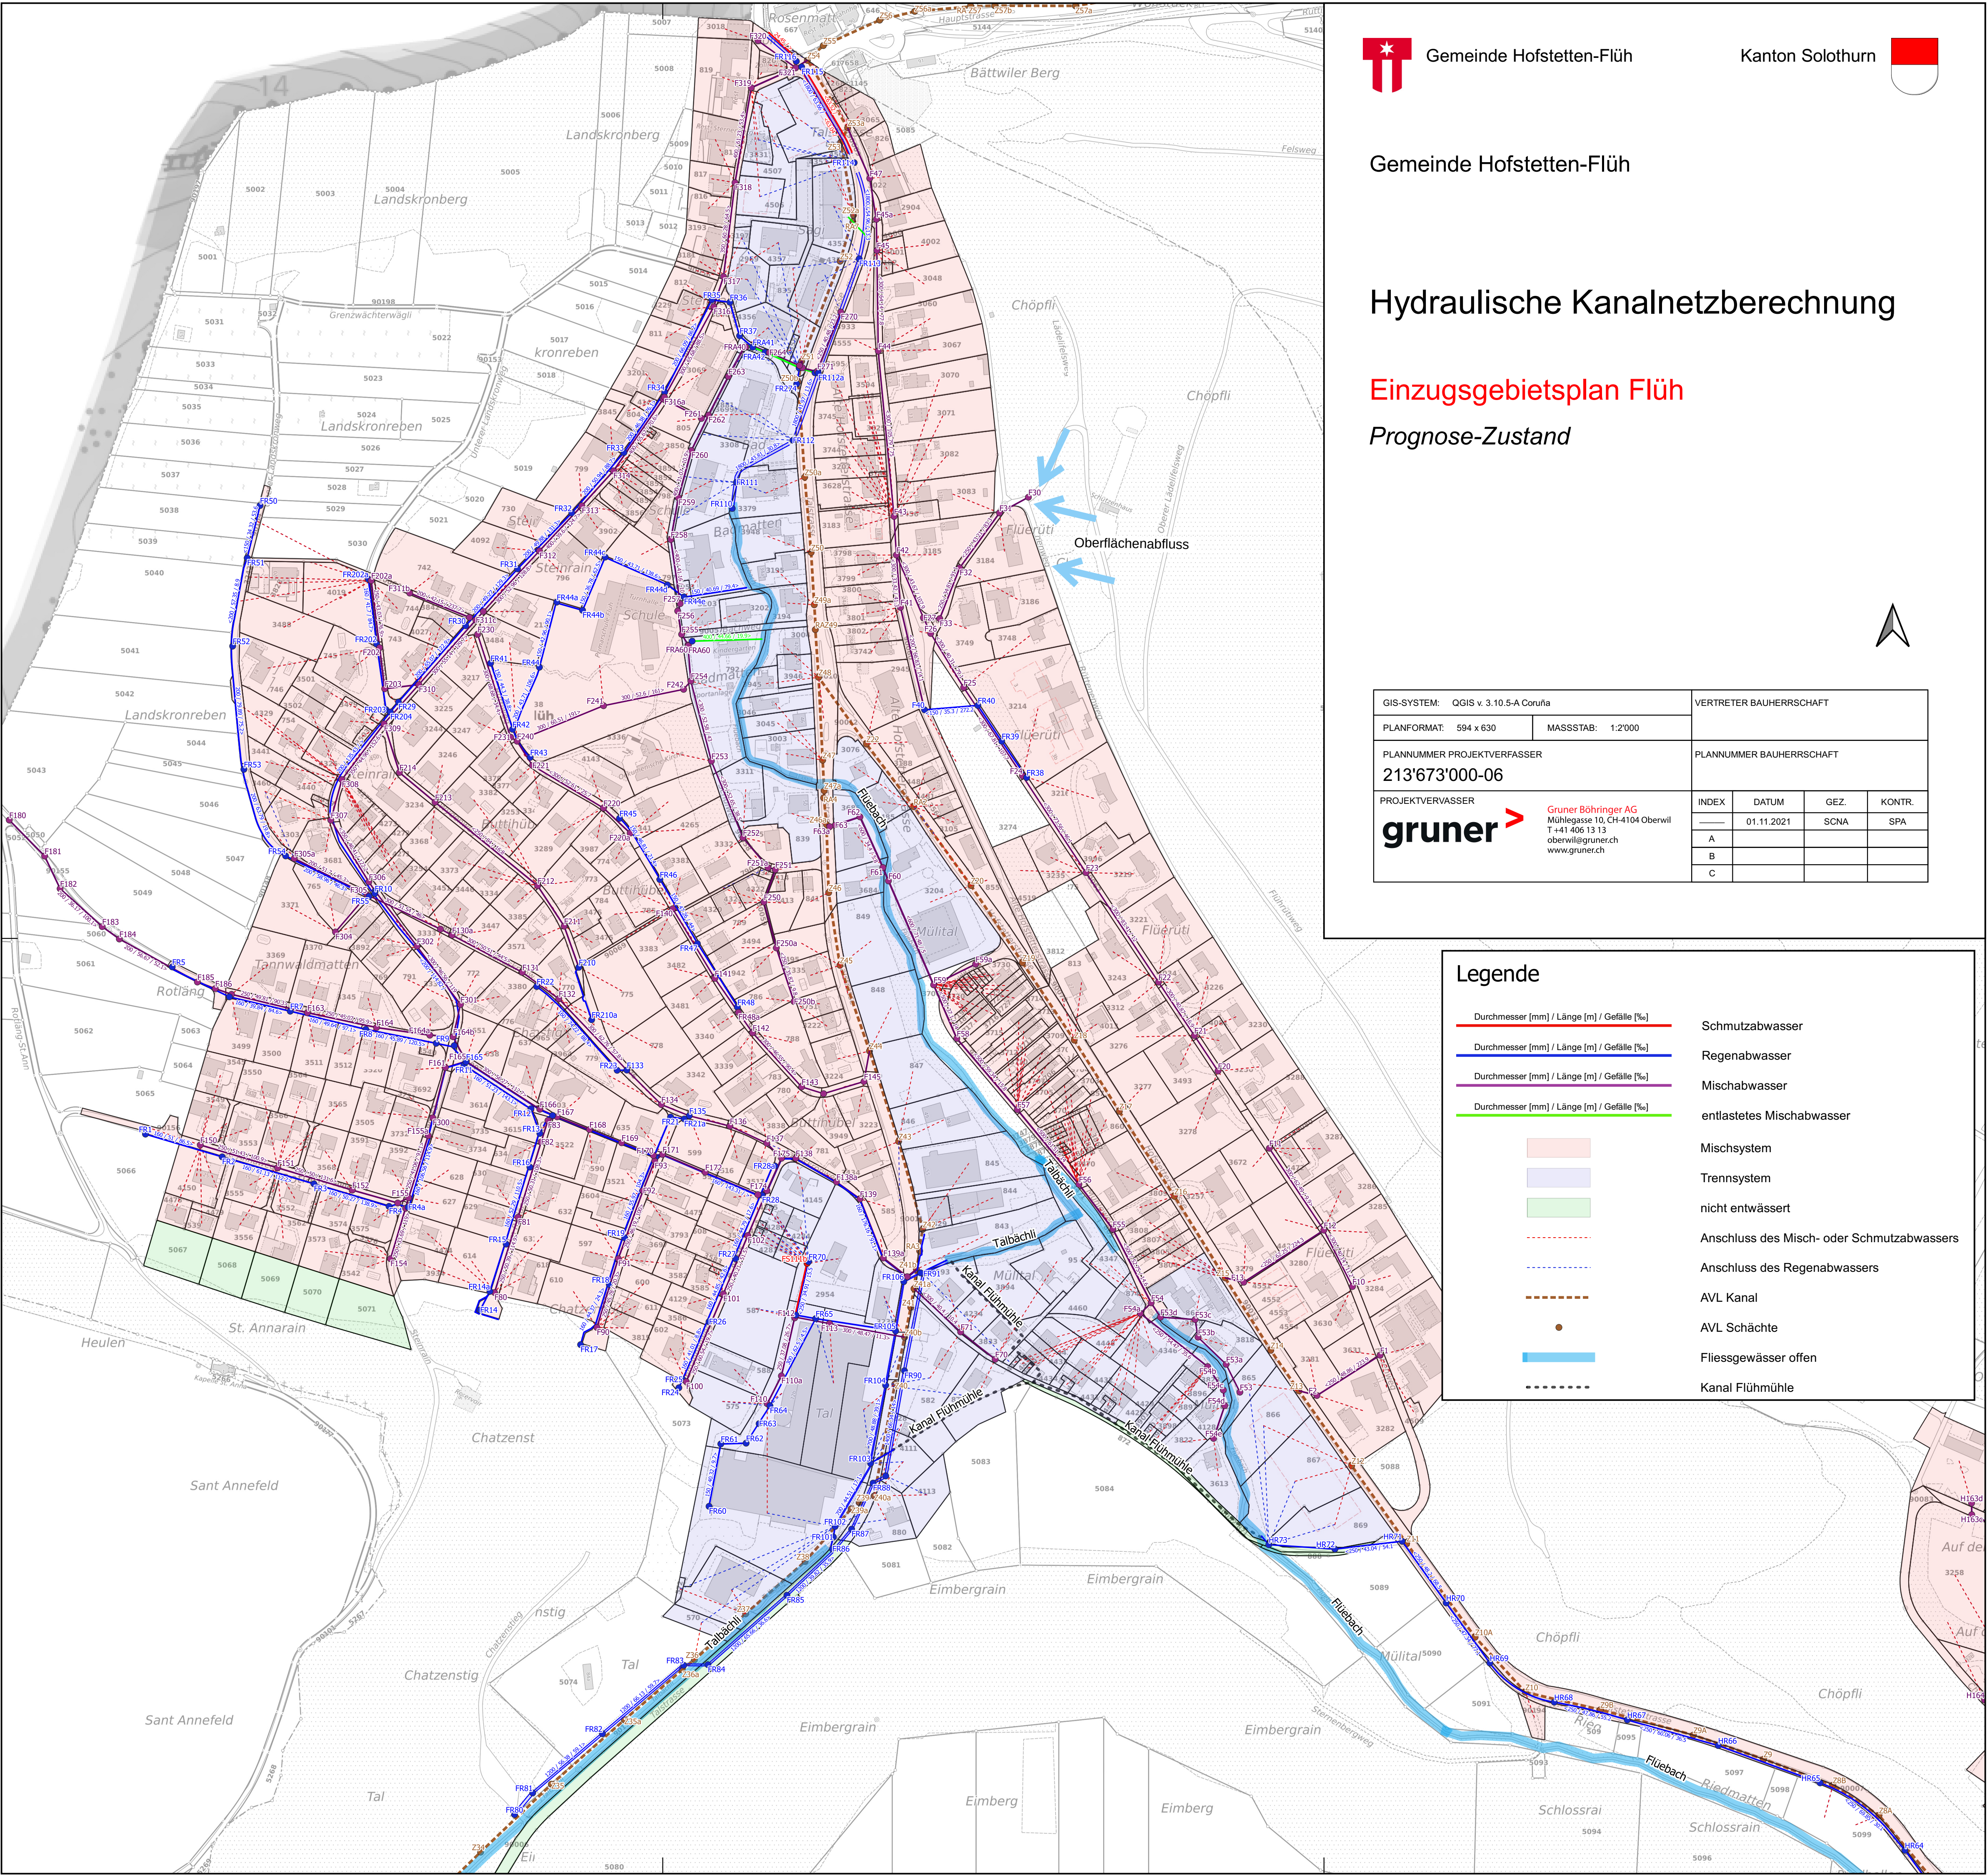

Gemeinde Hofstetten-Flüh

Kanton Solothurn

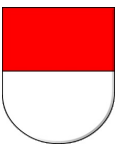

Gemeinde Hofstetten-Flüh

Hydraulische Kanalnetzberechnung

Einzugsgebietsplan Flüh

Prognose-Zustand



GIS-SYSTEM: QGIS v. 3.10.5-A Coruña		VERTRETER BAUHERRSCHAFT	
PLANFORMAT: 594 x 630	MASSSTAB: 1:2'000		
PLANNUMMER PROJEKTVERRASSER 213'673'000-06		PLANNUMMER BAUHERRSCHAFT	
PROJEKTVERRASSER gruner		INDEX	DATUM
		A	01.11.2021
		B	
		C	
		GEZ.	KONTR.
		SCNA	SPA

Legende

- Durchmesser [mm] / Länge [m] / Gefälle [%]

Durchmesser [mm] / Länge [m] / Gefälle [%]

Durchmesser [mm] / Länge [m] / Gefälle [%]

Durchmesser [mm] / Länge [m] / Gefälle [%]
- Schmutzabwasser

Regenabwasser

Mischabwasser

entlastetes Mischabwasser
- Mischsystem

Trennsystem

nicht entwässert

Anschluss des Misch- oder Schmutzabwassers

Anschluss des Regenabwassers

AVL Kanal

AVL Schächte

Fließgewässer offen

Kanal Flühmühle