



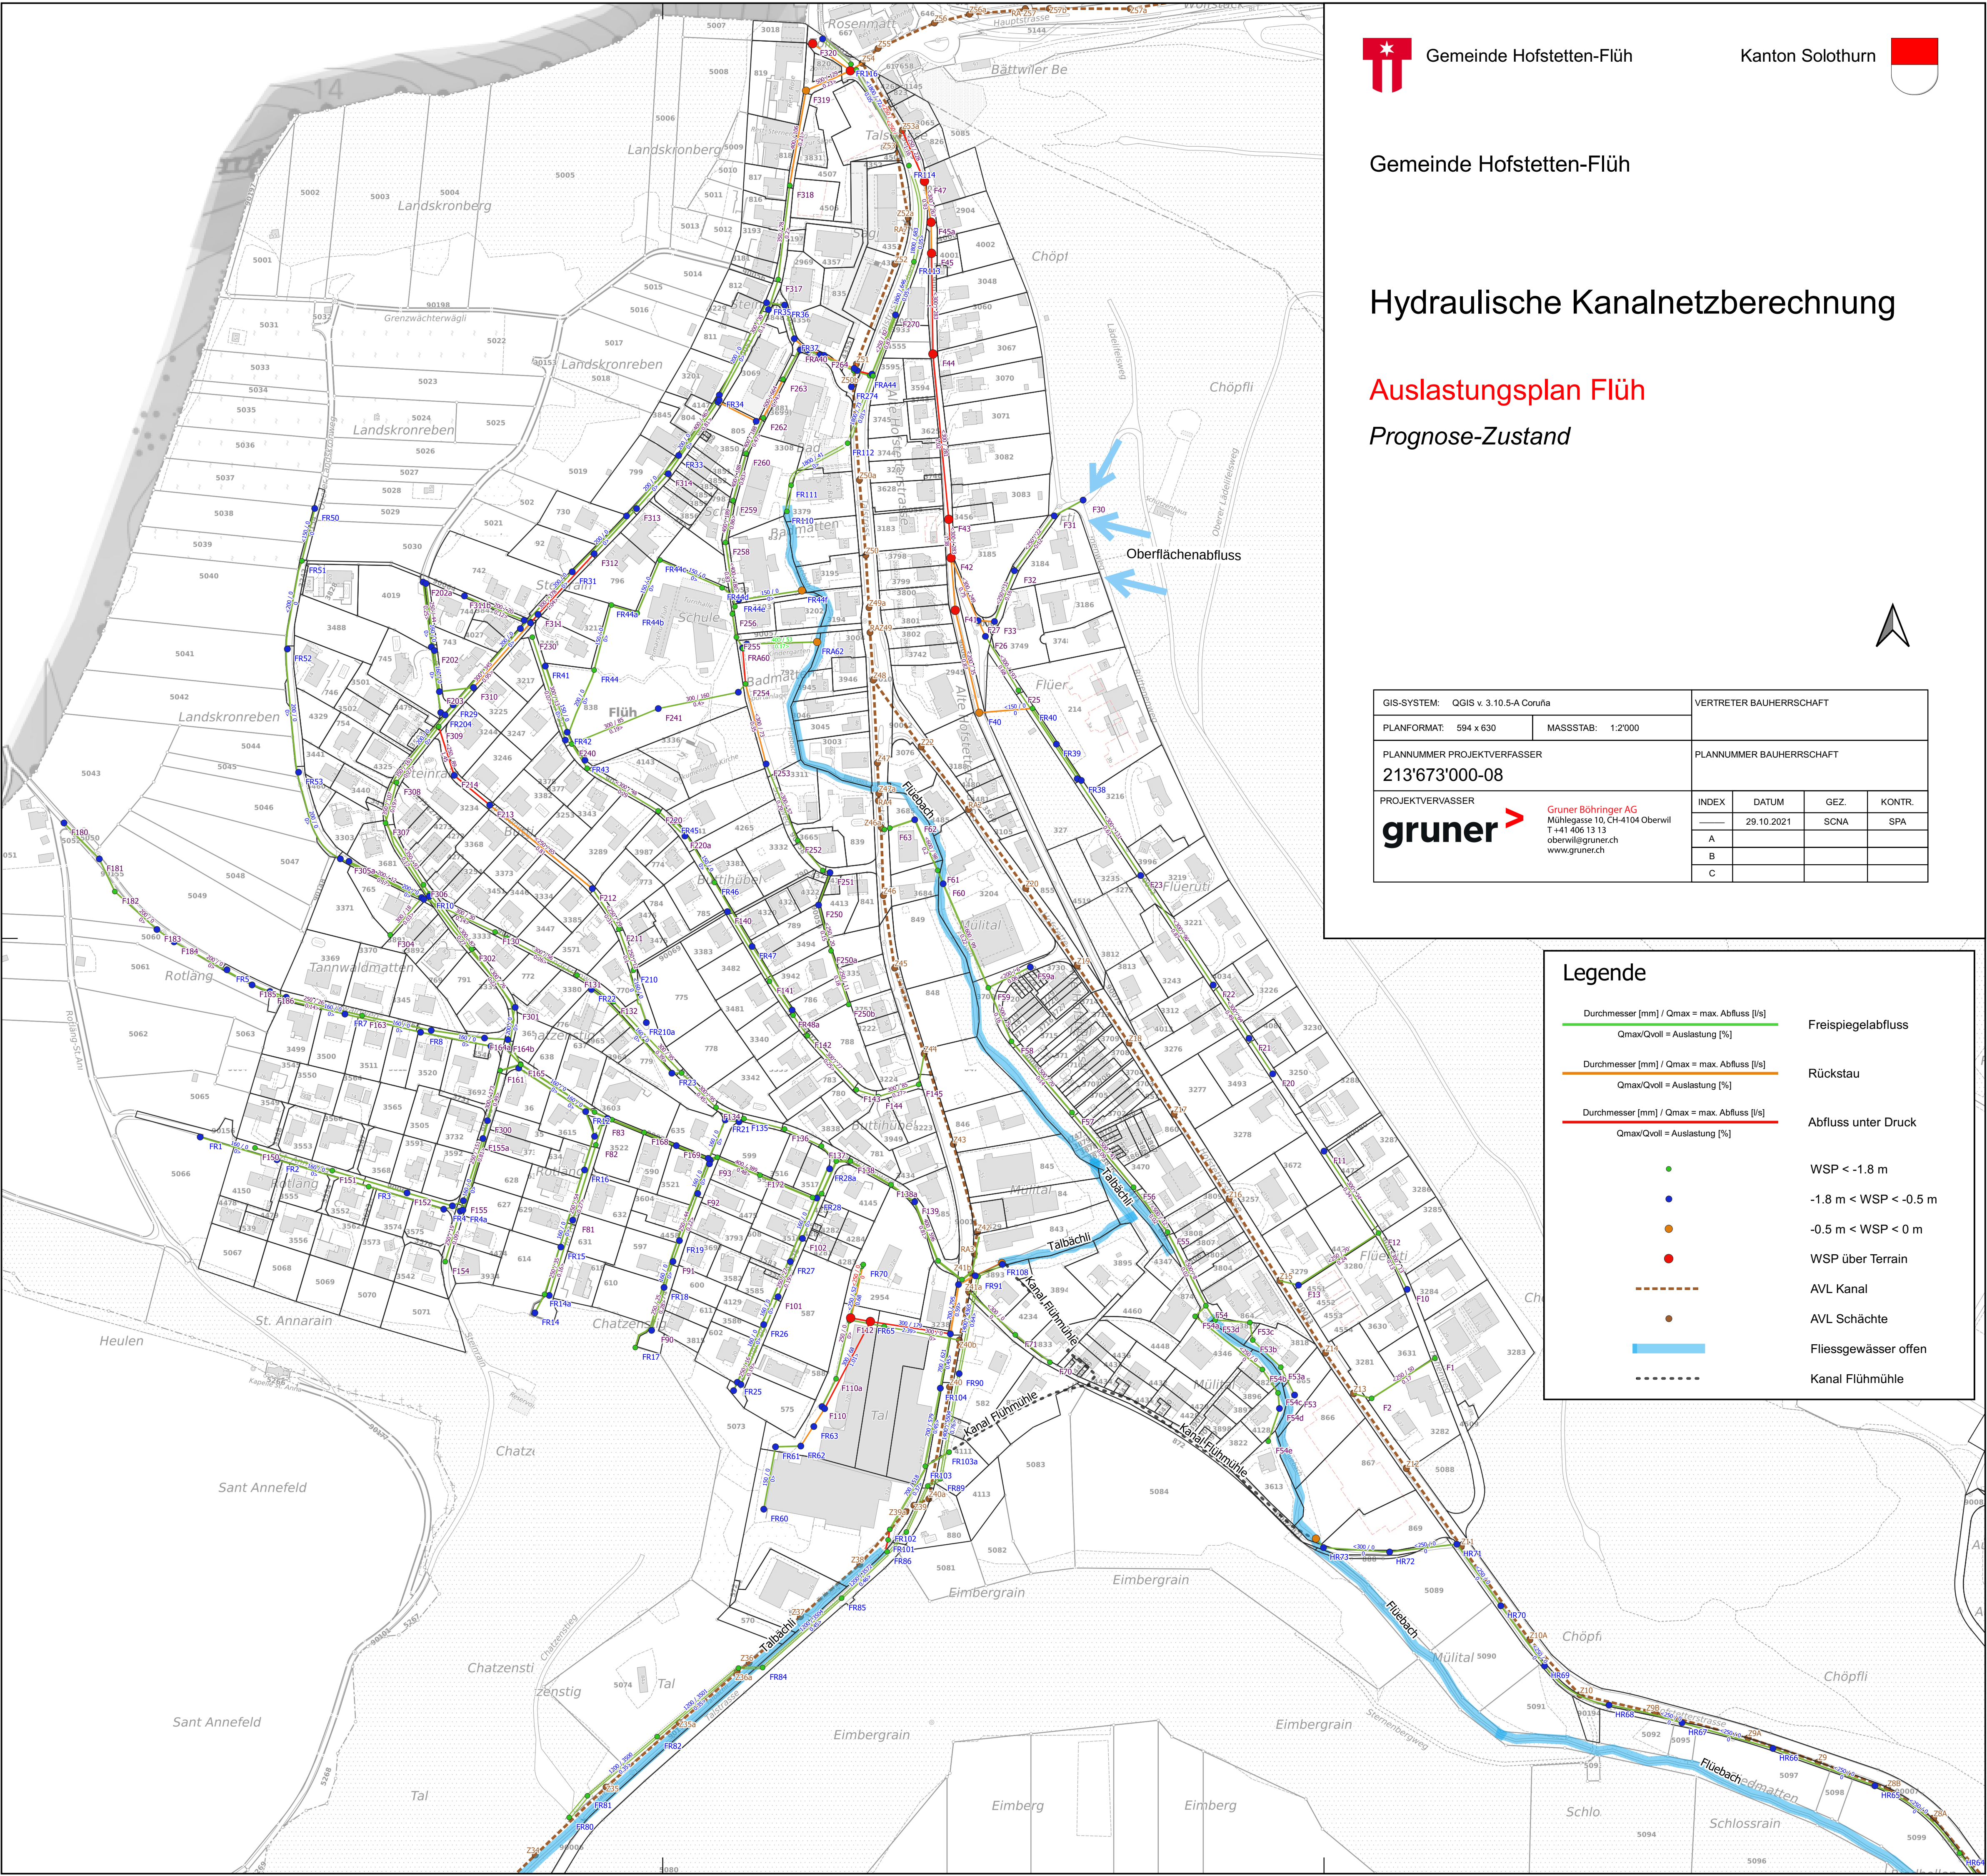

Gemeinde Hofstetten-Flüh

Kanton Solothurn

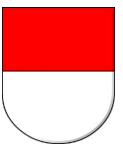

Gemeinde Hofstetten-Flüh

Hydraulische Kanalnetzberechnung

Auslastungsplan Flüh

Prognose-Zustand

GIS-SYSTEM: QGIS v. 3.10.5-A Coruña		VERTRETER BAUHERRSCHAFT	
PLANFORMAT: 594 x 630	MASSSTAB: 1:2'000	PLANNUMMER BAUHERRSCHAFT	
PLANNUMMER PROJEKTVERRASSER 213'673'000-08		PLANNUMMER BAUHERRSCHAFT	
PROJEKTVERRASSER gruner		INDEX	DATUM
Gruner Böhlinger AG Mühlegasse 10, CH-4104 Oberwil T +41 406 13 13 oberwil@gruner.ch www.gruner.ch		GEZ.	KONTR.
		A	29.10.2021
		B	SCNA
		C	SPA

Legende

- Durchmesser [mm] / Qmax = max. Abfluss [l/s]

Qmax/Qvoll = Auslastung [%]

Durchmesser [mm] / Qmax = max. Abfluss [l/s]

Qmax/Qvoll = Auslastung [%]

Durchmesser [mm] / Qmax = max. Abfluss [l/s]

Qmax/Qvoll = Auslastung [%]
- Freispiegelabfluss

Rückstau

Abfluss unter Druck

WSP < -1.8 m

-1.8 m < WSP < -0.5 m

-0.5 m < WSP < 0 m

WSP über Terrain

AVL Kanal

AVL Schächte

Fließgewässer offen

Kanal Flühmühle