





Generelle Entwässerungsplanung (GEP)

Katasterplan Hofstetten Ost

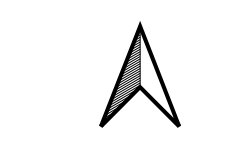

GIS-SYSTEM: QGIS v. 3.30.1-s-Herzogenbosch		VERTRETER BAUHERRSCHAFT			
PLANFORMAT: 891 x 1050		MASSSTAB: 1:1'000		PLANNUMMER BAUHERRSCHAFT	
PLANNUMMER PROJEKTVERFASSER 423'01171'001 - 01A					
PROJEKTVERFASSER		INDEX	DATUM	GEZ.	KONTR.
 gruner AG Mühlgasse 10, CH-4104 Oberwil Telefon +41 68 458 13 13 E-mail oberwil@gruner.ch www.gruner.ch	A	29.02.2024	SCNA	AGG	
	B				
	C				

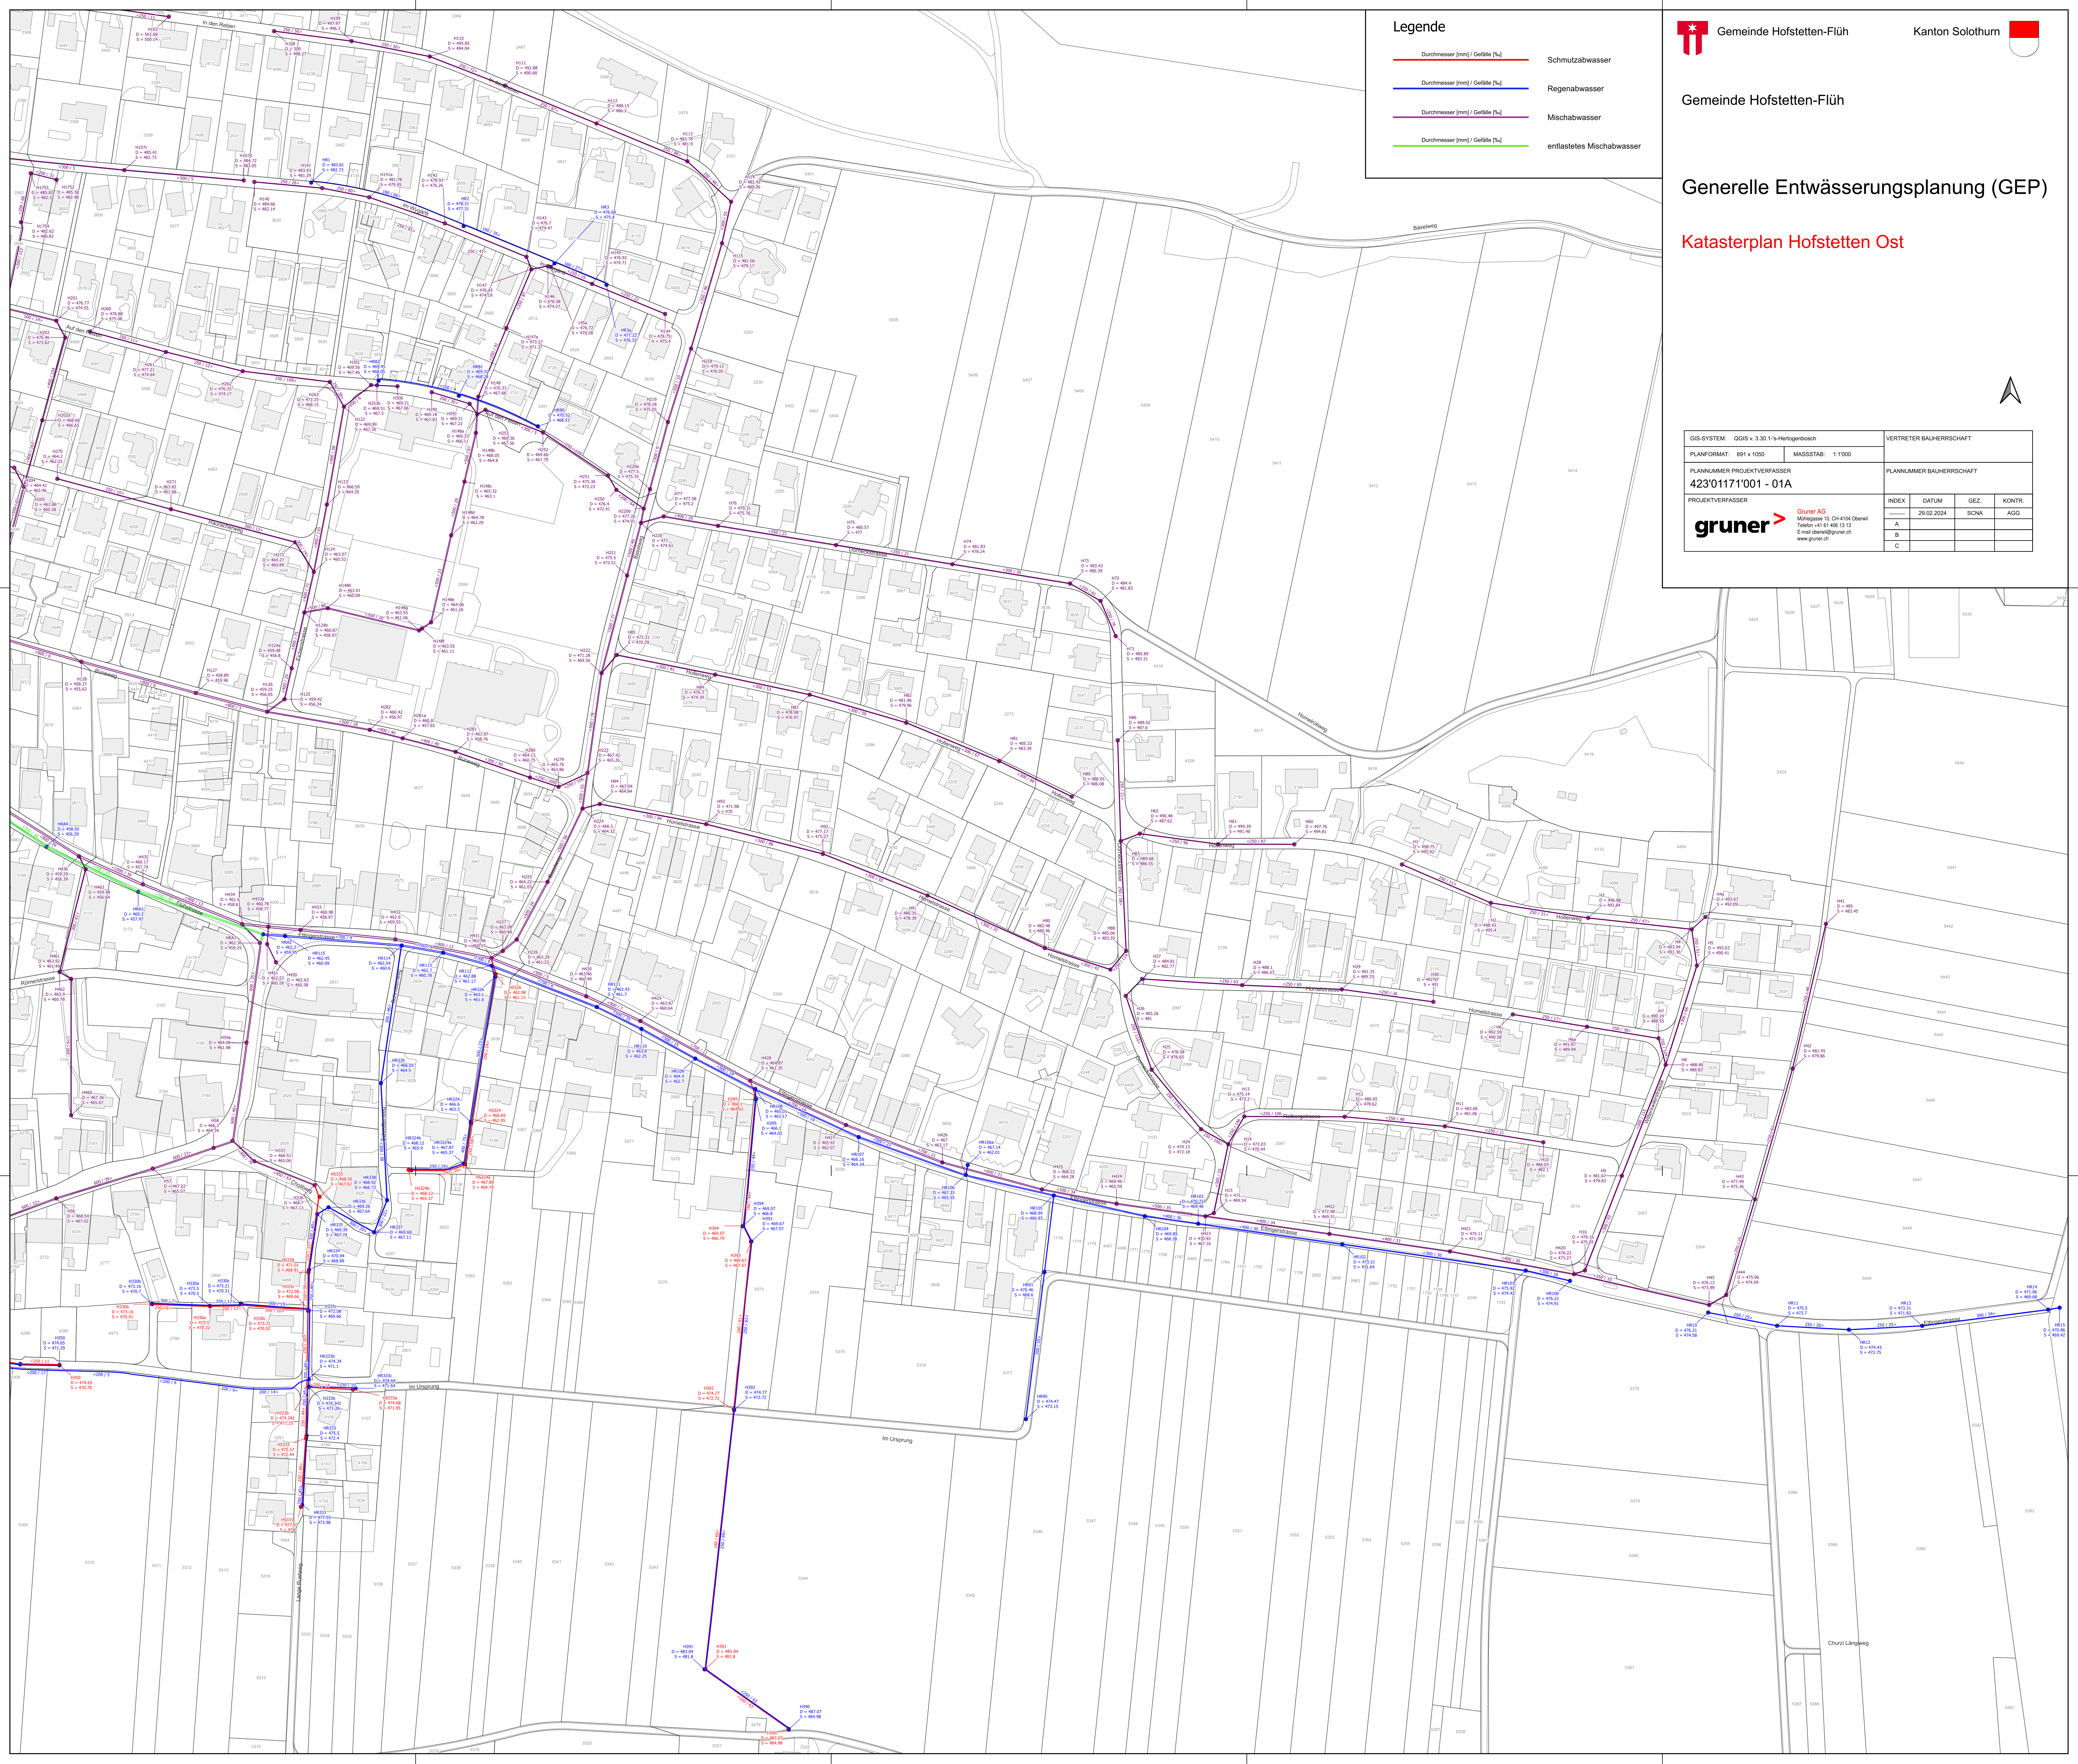

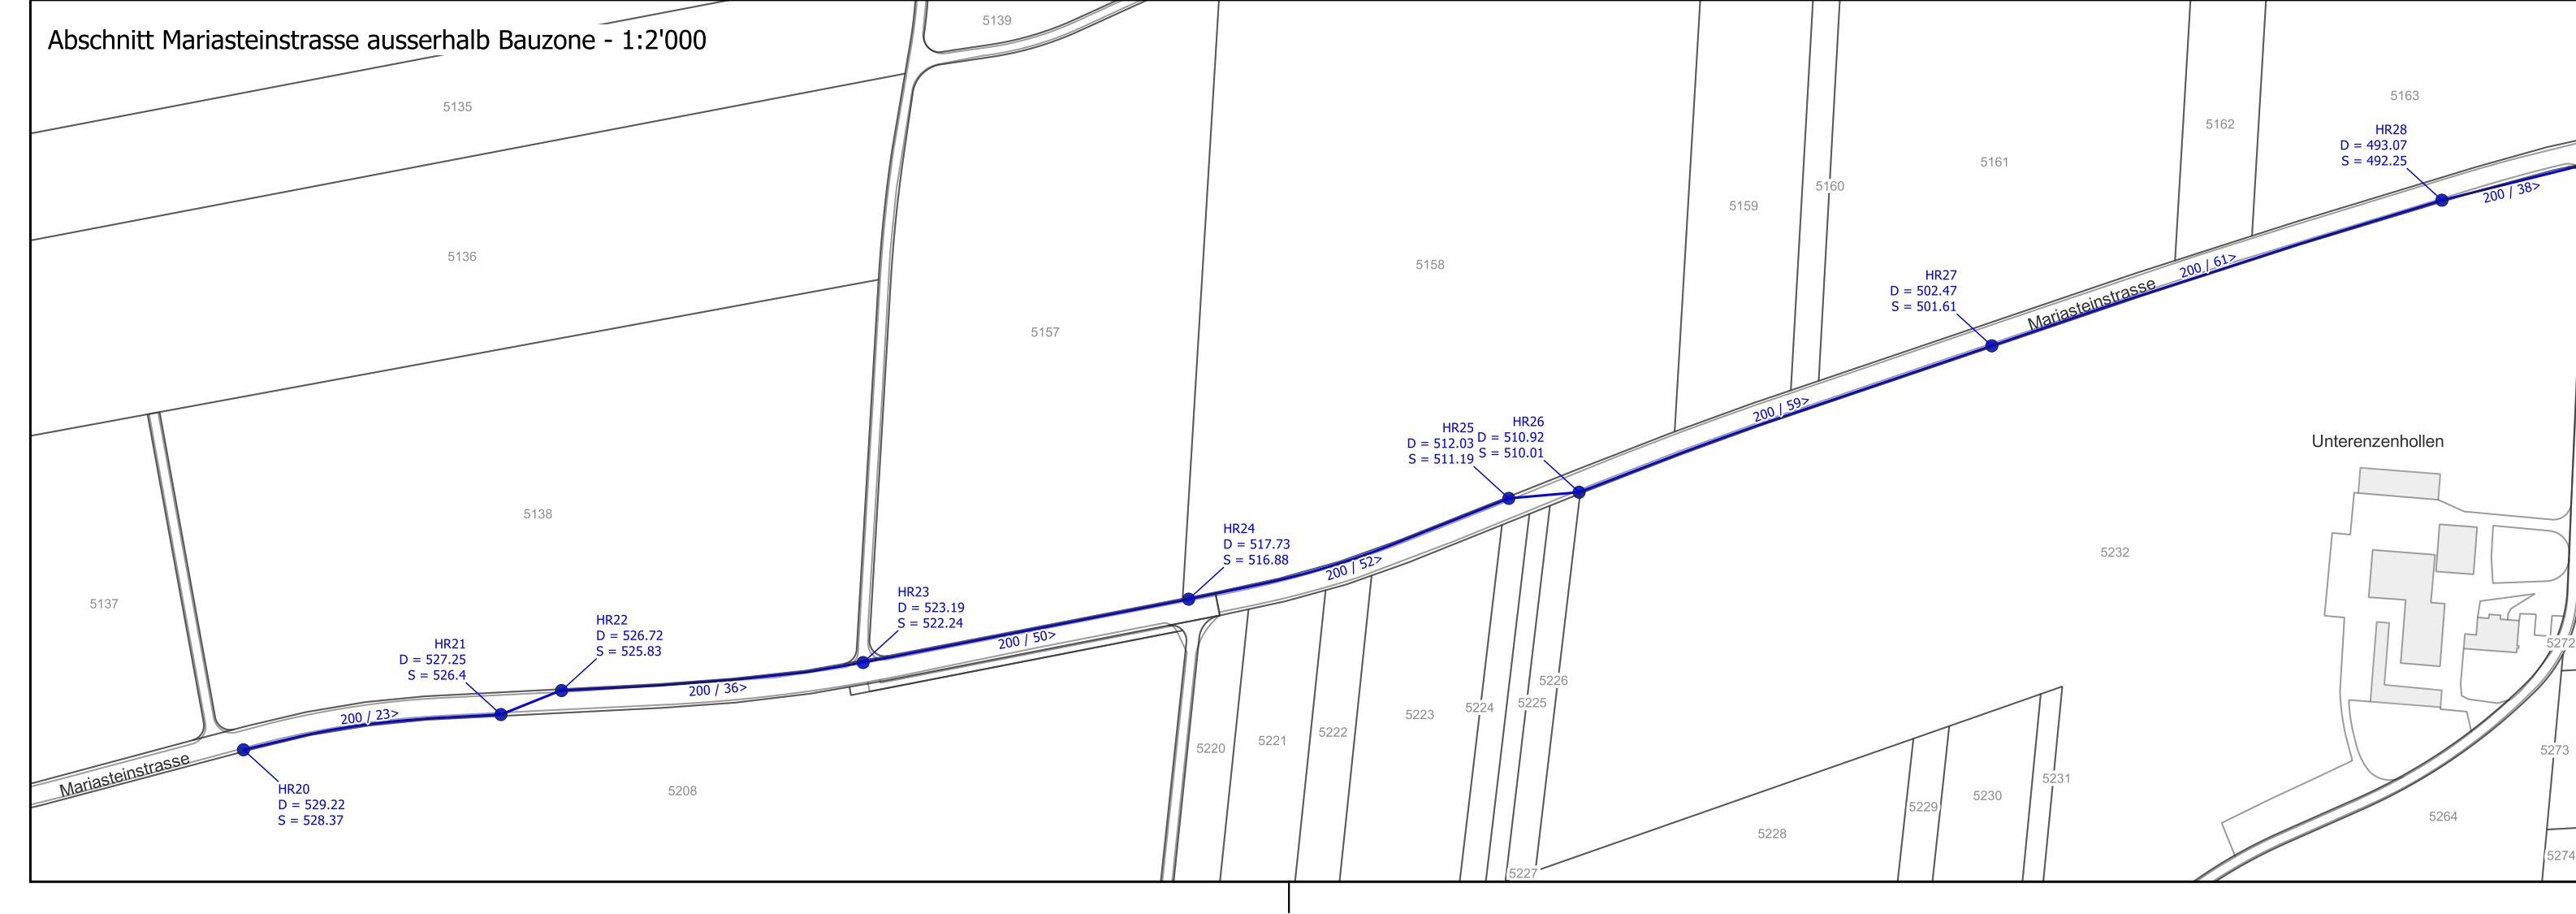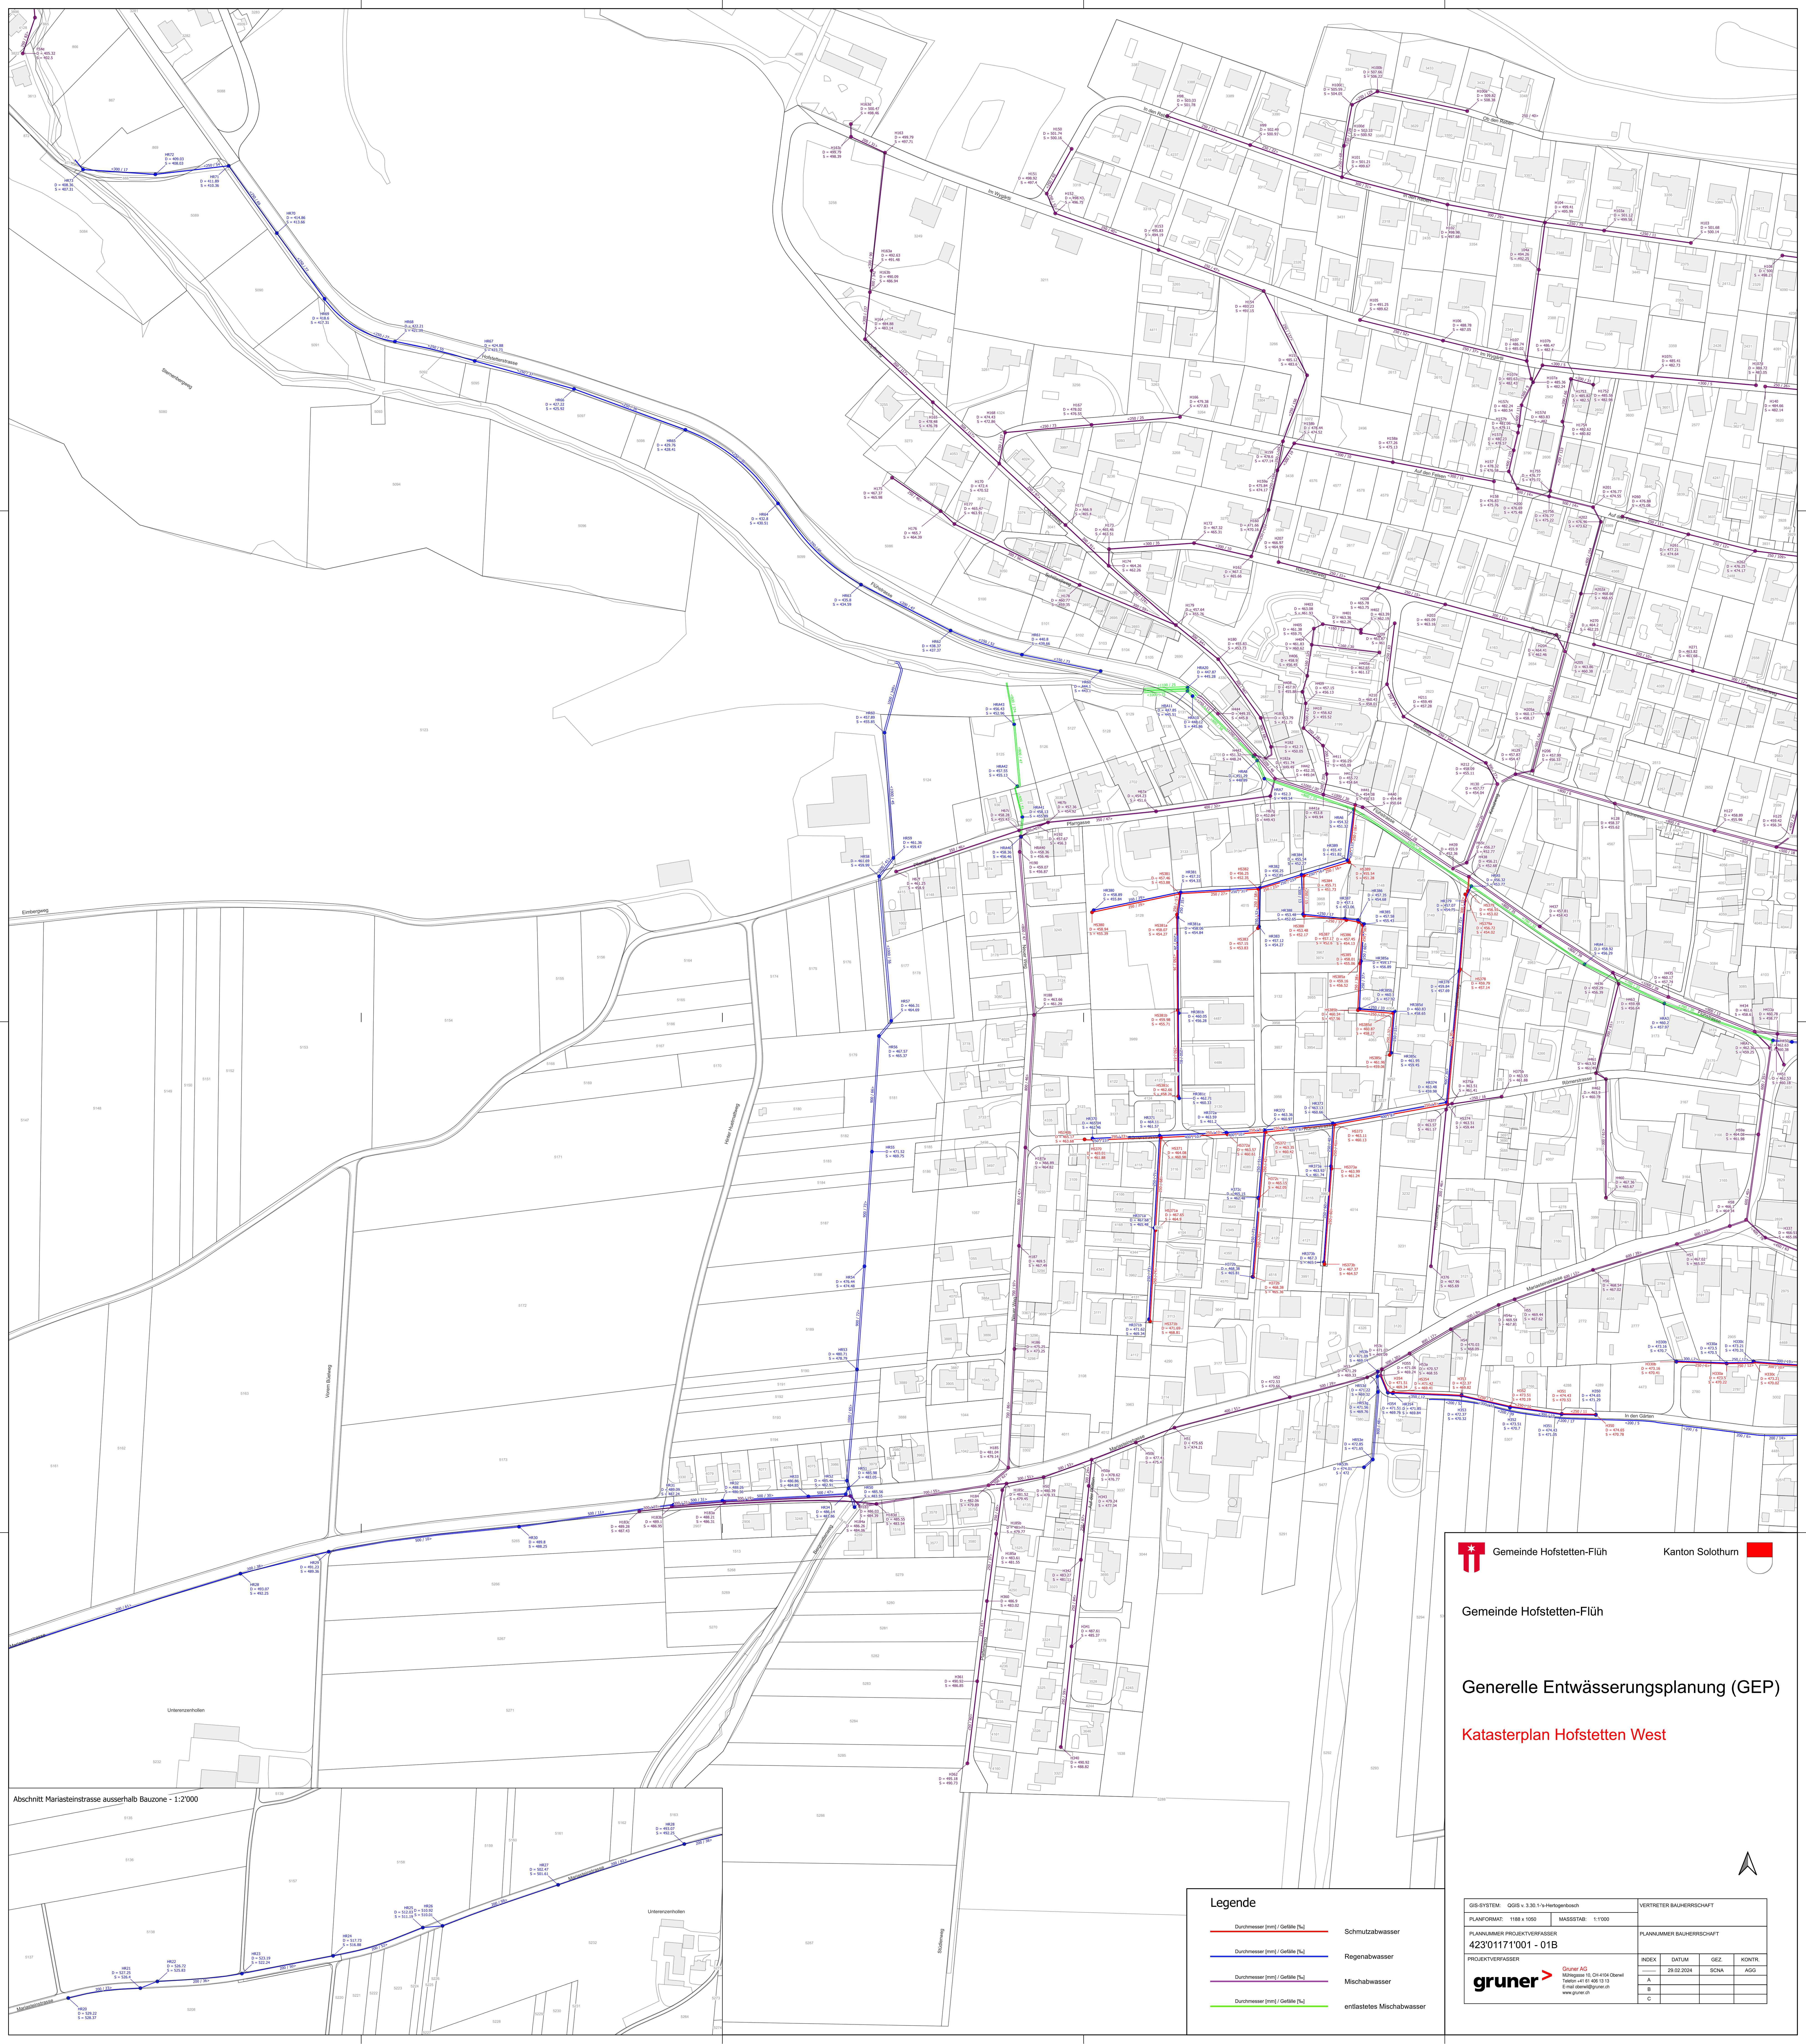

Legende	
 Durchmesser (mm) / Gefälle (%)	Schmutzabwasser
 Durchmesser (mm) / Gefälle (%)	Regenabwasser
 Durchmesser (mm) / Gefälle (%)	Mischabwasser
 Durchmesser (mm) / Gefälle (%)	entlastetes Mischabwasser

GIS-SYSTEM: QGIS v. 3.36.1 - Helveticon		VERTRETER BAUHERRSCHAFT	
PLANFORMAT: 1188 x 1050		MASSSTAB: 1:1'000	
PLANNUMMER PROJEKTVERFASSER		PLANNUMMER BAUHERRSCHAFT	
42301171'001 - 01B			
PROJEKTVERFASSER		INDEX	
gruner		DATUM	
Mattenstrasse 16, CH-4104 Dornell		GEZ.	
Telefon +41 58 426 12 12		SCNA	
E-Mail: ober@gruner.ch		KONTR.	
www.gruner.ch		A	
		B	
		C	