


Gemeinde Hofstetten-Flüh

Generelle Entwässerungsplan (GEP)

Katasterplan Flüh Nord

GIS-SYSTEM: QGIS v. 3.30.1+Hertogenbosch	VERTRETER BAUHERRSCHAFT			
PLANFORMAT: 594 x 1050	MASSSTAB: 1:1'000			
PLANNUMMER PROJEKTVERFASSER 423'01171'001 - 02A	PLANNUMMER BAUHERRSCHAFT			
PROJEKTVERFASSER	INDEX	DATUM	GEZ.	KONTR.
gruner Gruner AG Mühlegasse 10, CH-4104 Oberwil Telefon +41 61 406 13 13 E-mail oberwil@gruner.ch www.gruner.ch	A		SCNA	AGG
	B			
	C			



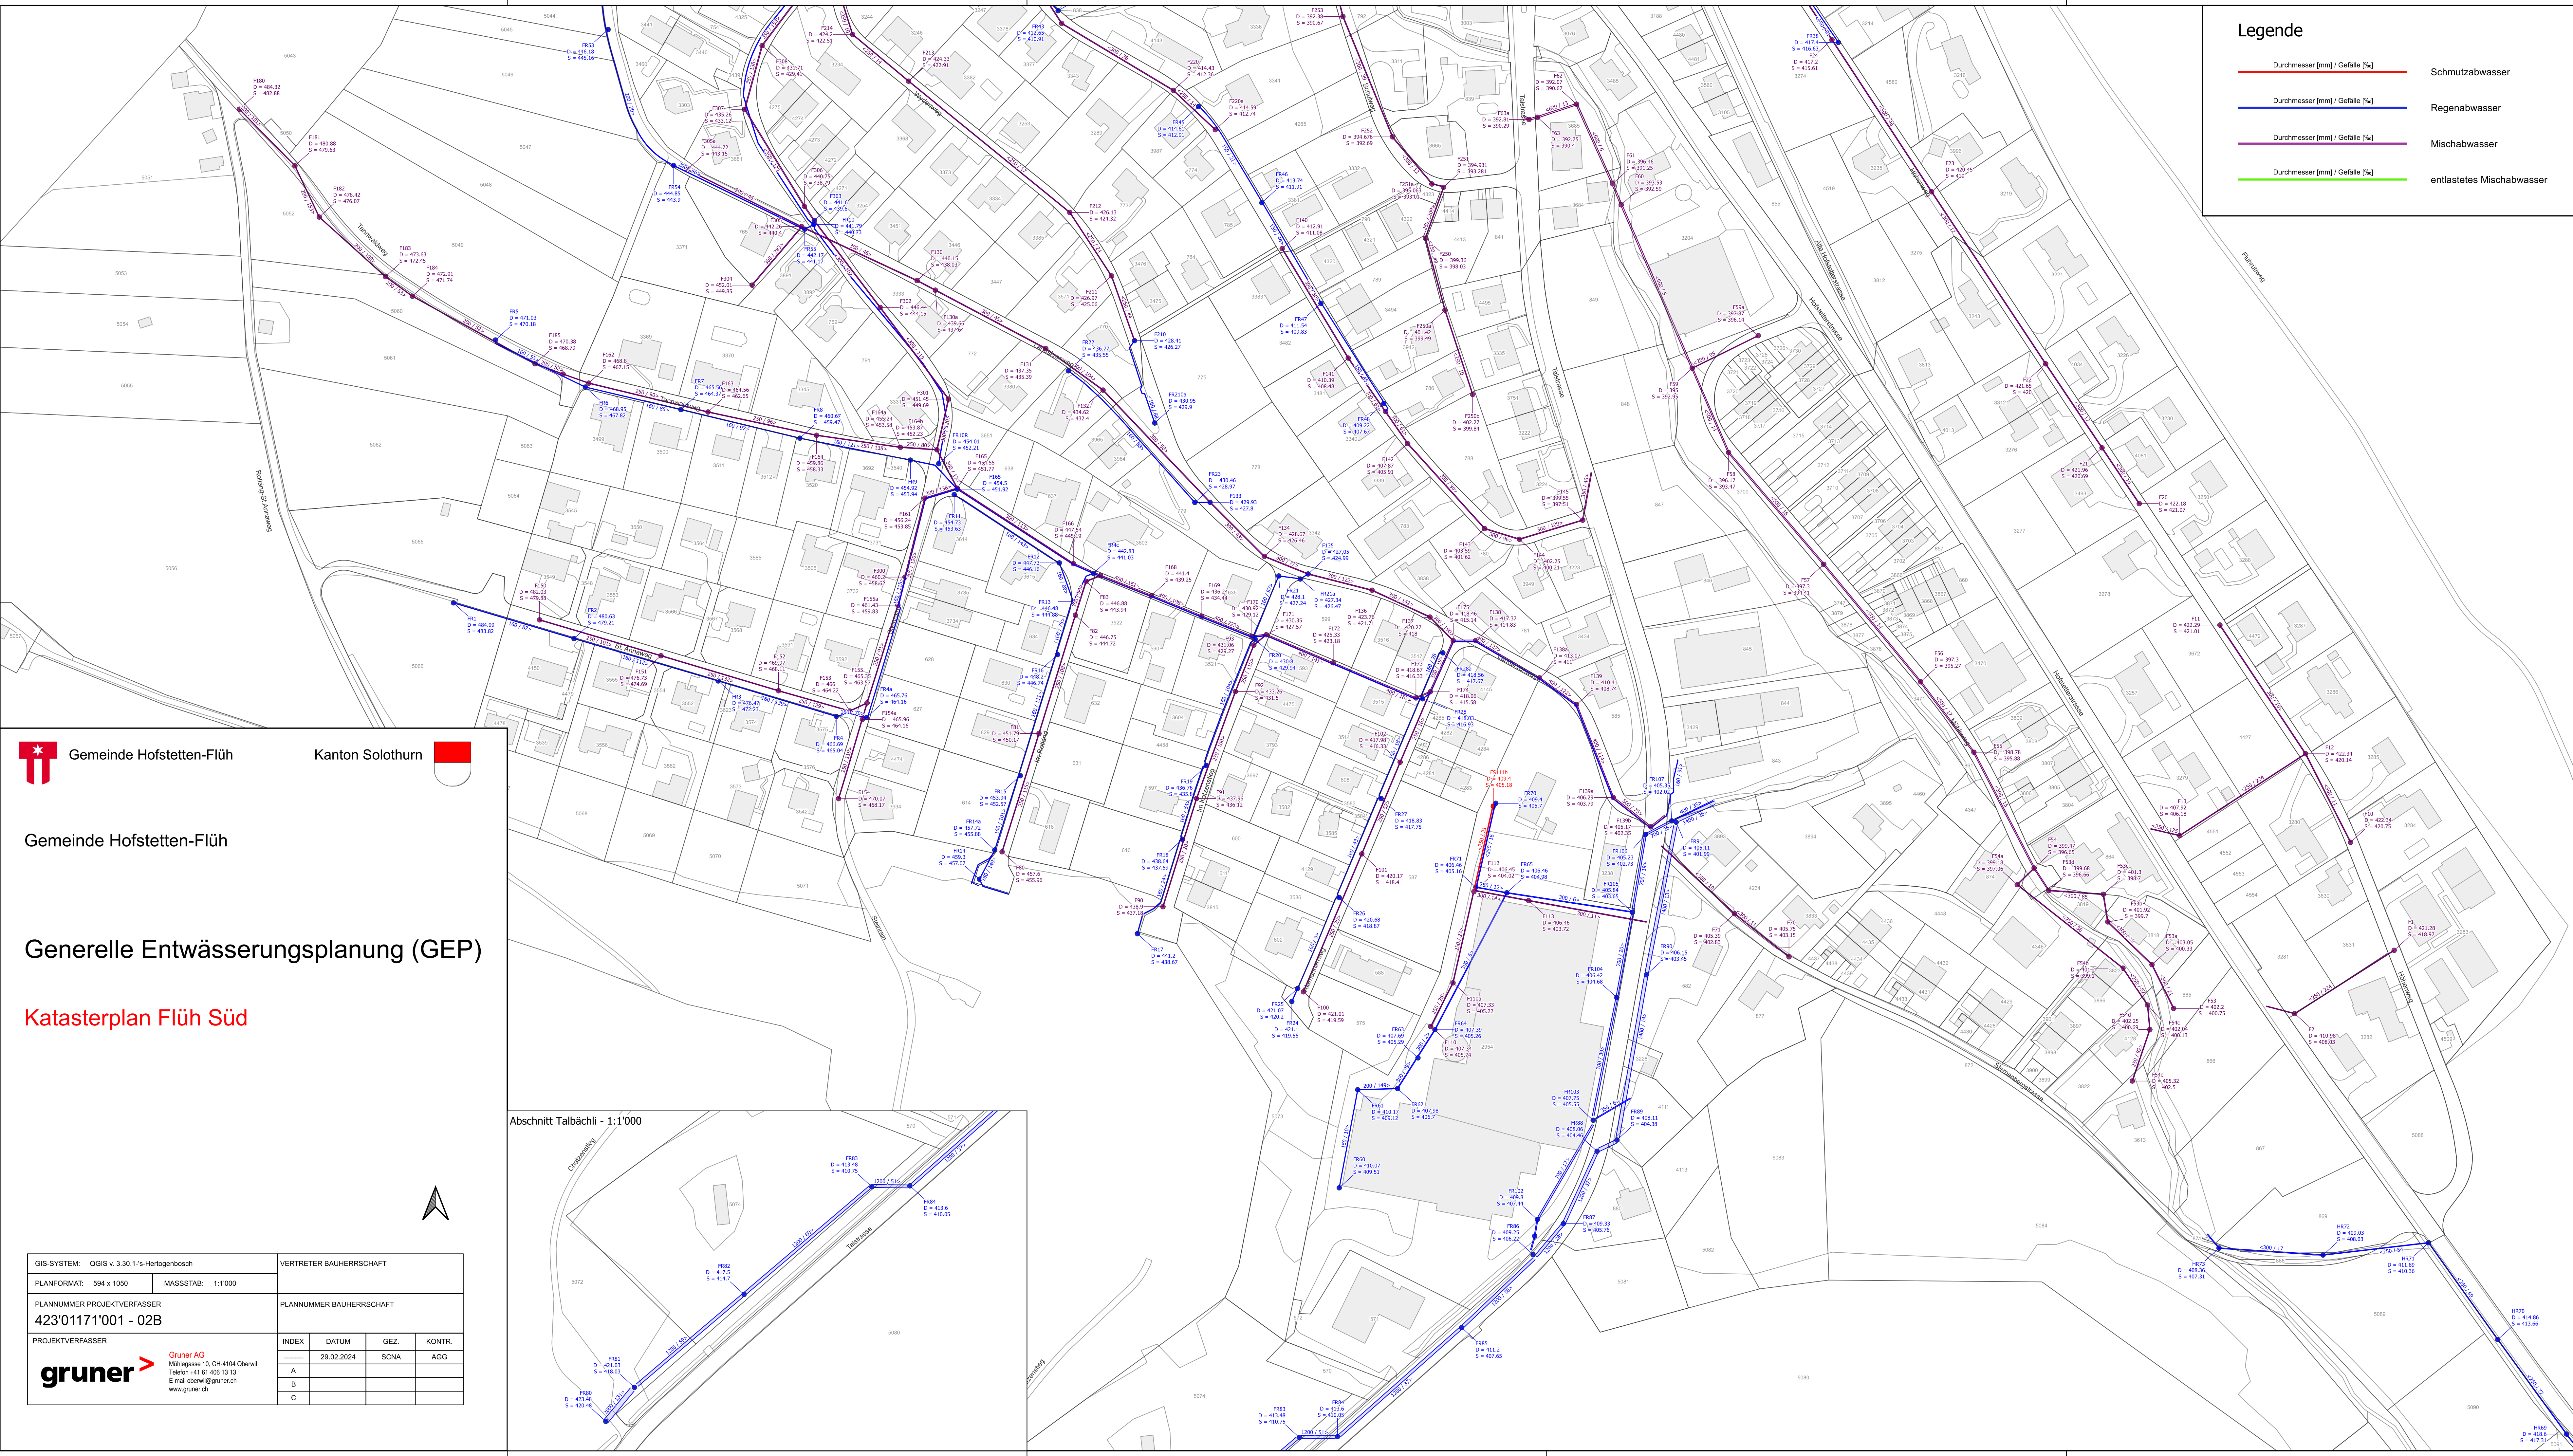

Gemeinde Hofstetten-Flüh

Generelle Entwässerungsplanung (GEP)

Katasterplan Flüh Süd

GIS-SYSTEM: QGIS v. 3.30.1-s-Hertogenbosch		VERTRETER BAUHERRSCHAFT			
PLANFORMAT: 594 x 1050	MASSSTAB: 1:1'000				
PLANNUMMER PROJEKTVERFASSER 423'01171'001 - 02B		PLANNUMMER BAUHERRSCHAFT			
PROJEKTVERFASSER		INDEX	DATUM	GEZ.	KONTR.
 Gruner AG Mühlegasse 10, CH-4104 Oberrill Telefon +41 61 406 13 13 E-mail oberwill@gruner.ch www.gruner.ch		—	29.02.2024	SCNA	AGG
		A			
		B			
		C			

Abschnitt Talbächli - 1:1'000

