



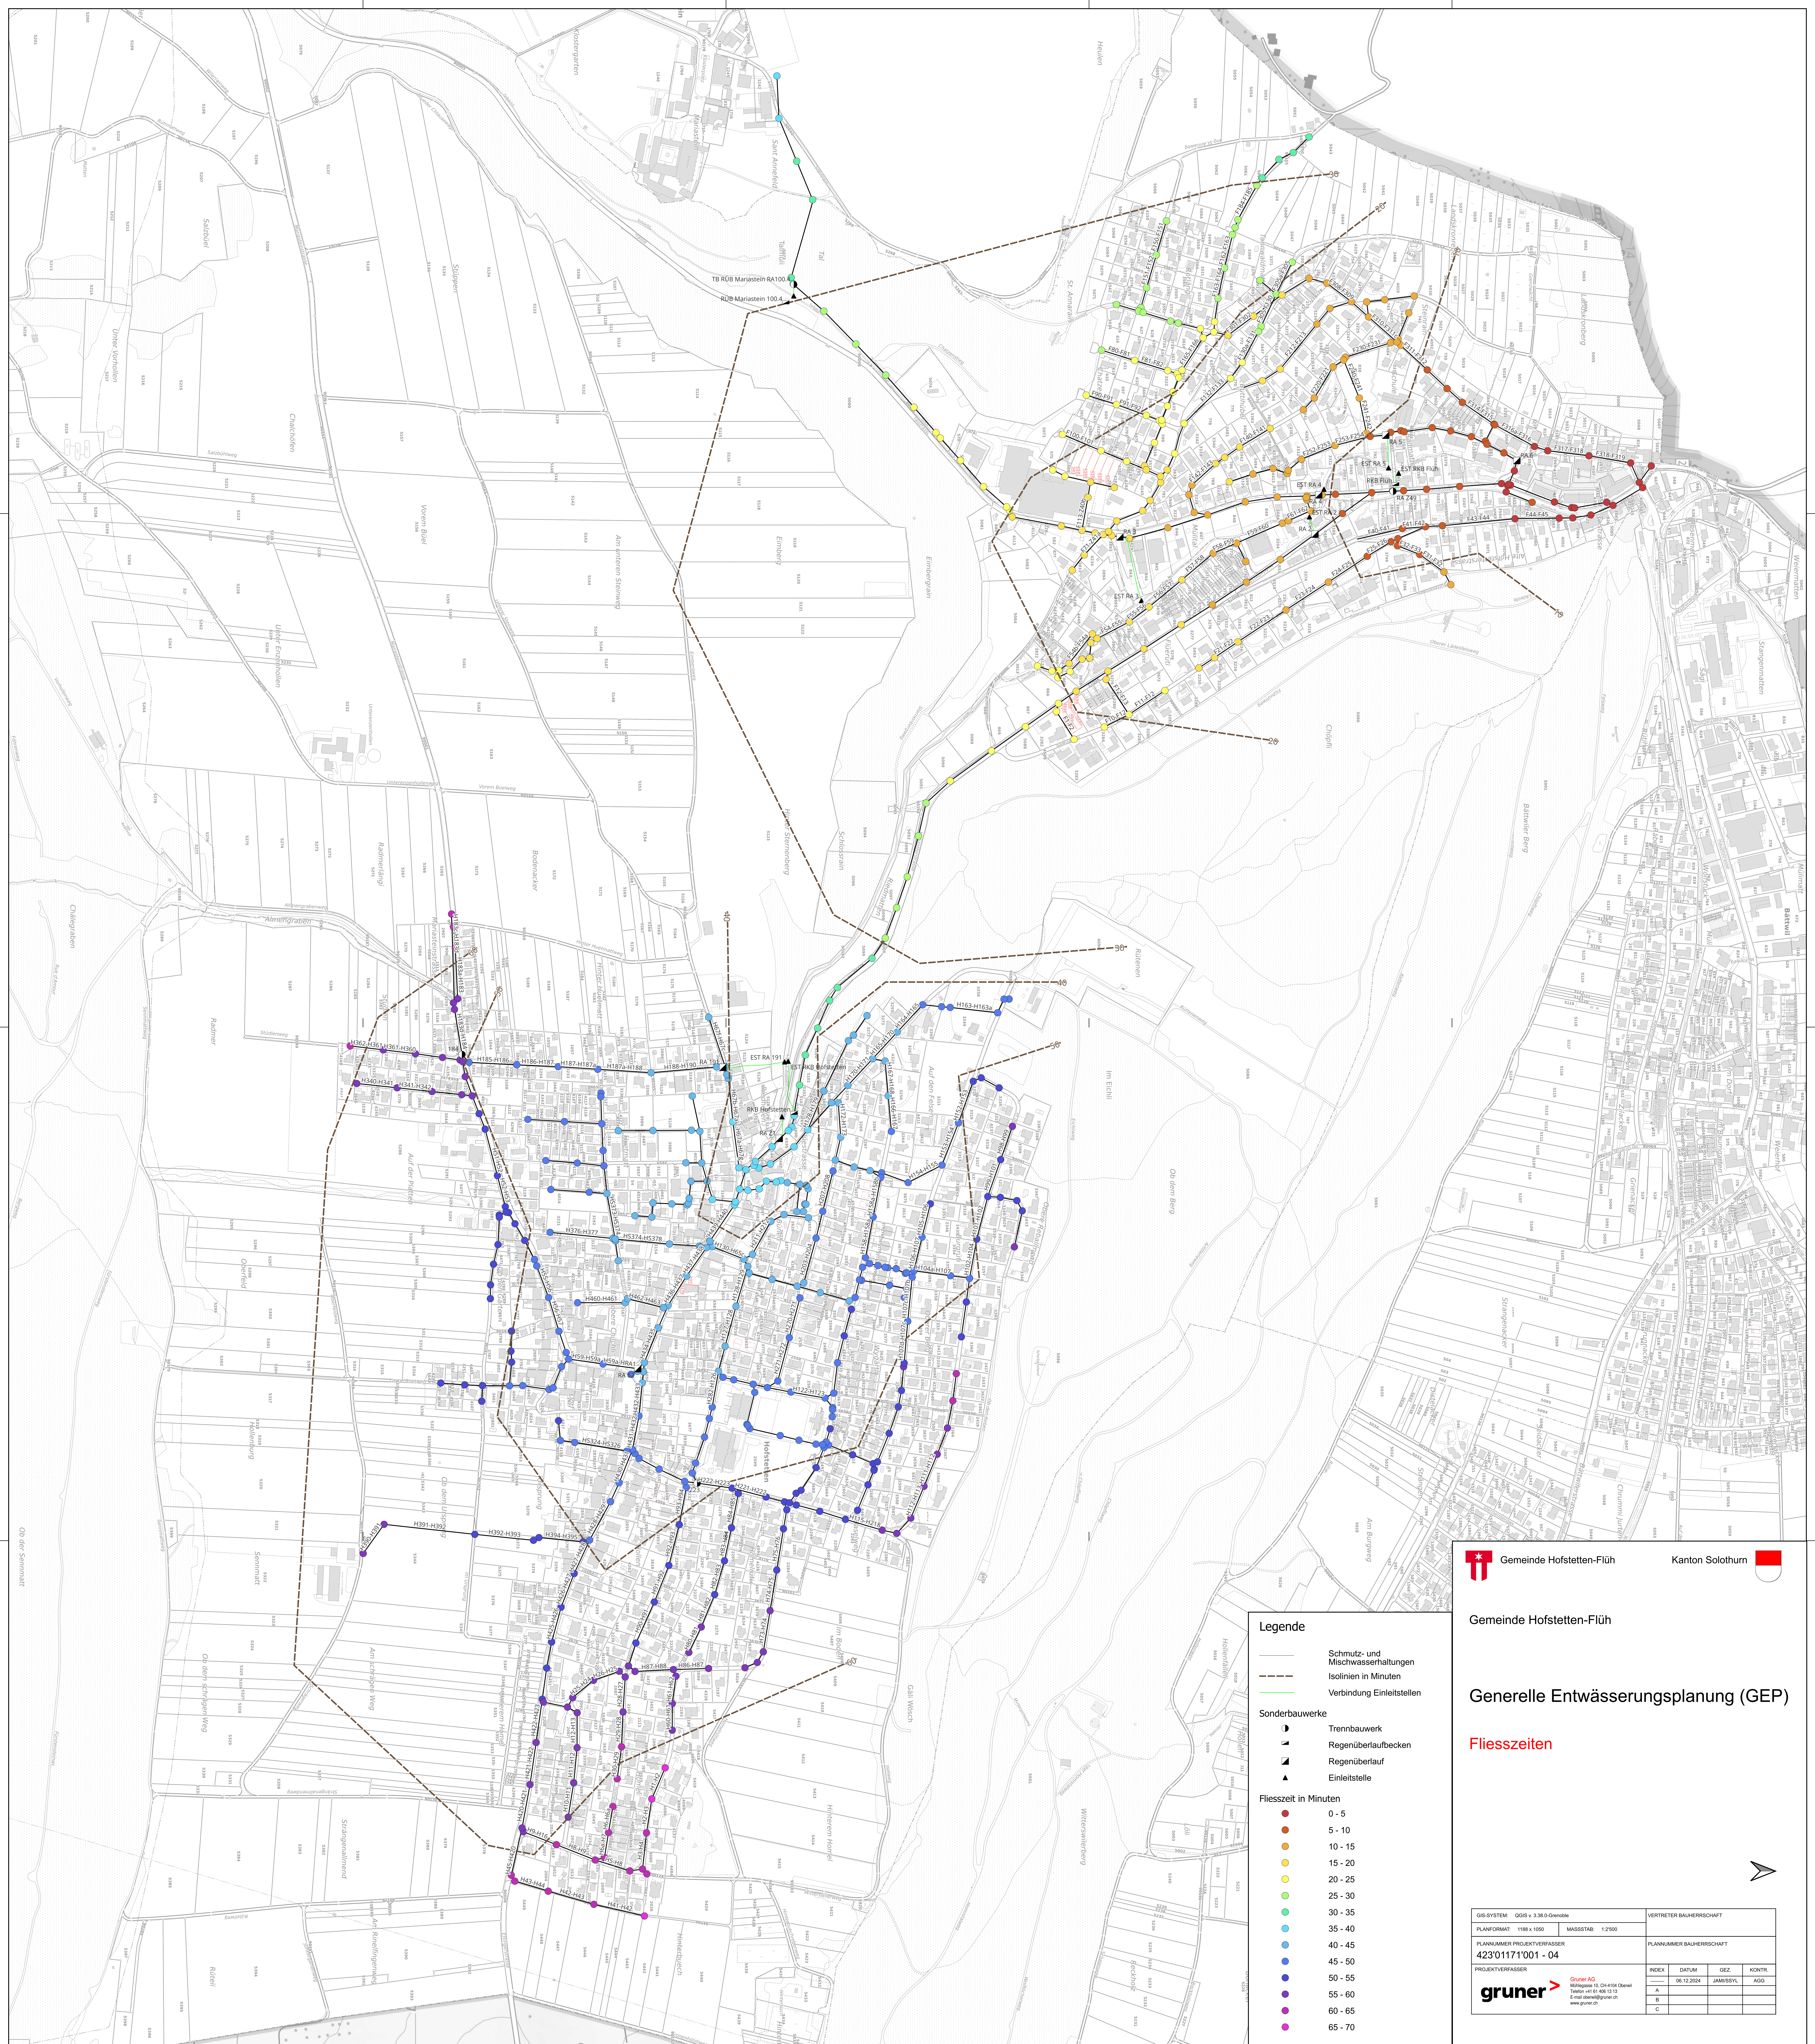

Gemeinde Hofstetten-Flüh

Kanton Solothurn

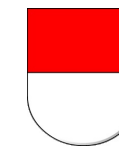

Gemeinde Hofstetten-Flüh

Generelle Entwässerungsplanung (GEP)

Fliesszeiten

Legende

- Schutz- und Mischwasserhaltungen
- Isolinien in Minuten
- Verbindung Einleitstellen
- Sonderbauwerke
 - Trennbauwerk
 - Regenüberlaufbecken
 - Regenüberlauf
 - Einleitstelle
- Fliesszeit in Minuten
 - 0 - 5
 - 5 - 10
 - 10 - 15
 - 15 - 20
 - 20 - 25
 - 25 - 30
 - 30 - 35
 - 35 - 40
 - 40 - 45
 - 45 - 50
 - 50 - 55
 - 55 - 60
 - 60 - 65
 - 65 - 70

GIS-SYSTEM: QGIS v. 3.38.0-Grenade		VERTRETER BAUHERRSCHAFT	
PLANFORMAT: 1188 x 1050		MASSSTAB: 1:2500	
PLANNUMMER PROJEKTVERFASSER		PLANNUMMER BAUHERRSCHAFT	
42301171001 - 04			
PROJEKTVERFASSER		INDEX	DATUM
gruner		A	06.12.2024
Geometrische AG		B	
Mattenstrasse 15, CH-4104 Olten		C	
Telefon +41 78 458 12 12		GEZ.	KONTR.
E-Mail: oberw@gruner.ch		JMW/SBL	AGU
www.gruner.ch			