


Nr.	Parz.	Eigentümer (Stand: 20.03.24)	Beseitigungsart	Gebäudeart
1	5001	Andres Wiemken Verena Wiemken Steinrain 76 CH-4112 Flüh	Kein Wasser Kein Abwasser	Wochenendhaus
2	5031	Heidi Ruinatscha Via Rivalta CH-6928 Manno	Kein Wasser Kein Abwasser	Bienenhaus
3	5032	Gemeinde Hofstetten-Flüh Bünweg 2 CH-4114 Hofstetten	Kein Wasser Kein Abwasser	Rebhüsl
4	5051	Hedwig Thérèse Wyss Rue principale 38 CH-2943 Vendincourt Urs Joseph Wyss Rue Marechal Joffre 24 F-68330 Huningue Claudio Bruno Goldoni Mittlerer Kreis 24 CH-4106 Therwil Nils Goldoni Kronenweg 8 CH-4102 Binningen	Liegenschaft ist ans Kanalisationsnetz in Flüh angeschlossen (Abwasser, Wasser).	Wohnliegenschaft
5	5058	Daniel Brosi Heulenhof 2 CH-4115 Mariastein	Das Abwasser wird auf die Krete gepumpt und fliesst dann in natürlichem	Heulenhof
6	5057	Wasserverbund Hinteres Leimental AG (WHL) Bünweg 46 CH-4114 Hofstetten	zu überprüfen: Entwässerungsplan erstellen	Reservoir Hochzone Flüh
7	5072	Gemeinde Hofstetten-Flüh Bünweg 2 CH-4114 Hofstetten	zu überprüfen (Überlauf vermutlich via Saubерwasserleitung "Im Rotlând"): Entwässerungsplan erstellen	Reservoir Annarain
8	5086	Gemeinde Hofstetten-Flüh Bünweg 2 CH-4114 Hofstetten Nutzer: Sportschützen Hofstetten-Flüh Hofstetterstrasse 41A	Kein Wasser Kein Abwasser (ToiToi vorhanden, welches regel- mässig durch die Firma geleert wird)	Schützenhaus
9	5074	Renate Chiudinelli Pappelweg 2a CH-4142 Münchenstein Viktor Schwendeler (verstorben)	Kein Wasser Kein Abwasser	Scheune
10	5086	Gemeinde Hofstetten-Flüh Bünweg 2 CH-4114 Hofstetten Nutzer: Sportschützen Hofstetten-Flüh Hofstetterstrasse 41A	Kein Wasser Kein Abwasser	Schützenstand Feldschützen
11	5218	Stephanie Barbara Walther Kastanienweg 2 CH-4142 Münchenstein	Geschlossene Grube ohne Überlauf (Leerung nach Bedarf mit Saugwagen). Dachwasser versickert.	Wochenendhaus
12	5475	Gemeinde Hofstetten-Flüh Bünweg 2 CH-4114 Hofstetten	Geschlossene Grube ohne Überlauf (Leerung 1–2-mal jährlich nach Bedarf). Dachwasser versickert.	Forstwerkhof (Holzschopf)
13	5475	Gemeinde Hofstetten-Flüh Bünweg 2 CH-4114 Hofstetten	Kein Abwasser. Überlaufwasser fliesst in den Chälengraben. Entwässer- ungsplan erstellen.	Reservoir Radmer
14	5475	Gemeinde Hofstetten-Flüh Bünweg 2 CH-4114 Hofstetten	Geschlossene Grube (Entleerung durch Landwirt). Dachwasser versickert.	Landwirtschaftliche Liegenschaft (Scheune/Stall)
15	5475	Gemeinde Hofstetten-Flüh Bünweg 2 CH-4114 Hofstetten	Dachwasser wird in Chälengraben geleitet. Abwasser zuerst in biolog. Kleinkläranlage – gereinigtes Abwasser versickert im Wald (Feststoffentsorgung 1–2-mal jährlich nach Bedarf).	Restaurant Bergmatten
16	5475	Gemeinde Hofstetten-Flüh Bünweg 2 CH-4114 Hofstetten Nutzer: Jagdgesellschaft Flüh In den Reben 6 CH-4114 Hofstetten	Sickergrube	Jagdhütte
17	5468	Hansrudolf Gottfried Fantl In den Reben 63 CH-4114 Hofstetten Ursula Seline Meuwly Sonnenbergstrasse 28 CH-8280 Kreuzlingen	Sickergrube	Jagdhütte
18	5475	Gemeinde Hofstetten-Flüh Bünweg 2 CH-4114 Hofstetten Nutzer (verpachtet bis 2034): Markus Meier Buchenweg 11 CH-4107 Ettingen	3-Kammersystem – gereinigtes Abwasser versickert im Wald	Wochenendhaus
19	5232	Alex Oser Unterenzenhollen 2 CH-4114 Hofstetten	Abwasser fliesst in Jauchegrube.	Siedlung Oser (Landwirtschaftliche Liegenschaft) 3 Einwohner
20	5288	Alfred Schneider Mariasteinstrasse 57 CH-4114 Hofstetten	Wohnhaus ist an die Kanalisation angeschlossen. Abwasser vom Stall fliesst in Jauchegrube.	Landwirtschafts- gebäude
21	5123	Markus Kaiser Pfarrgasse 40 CH-4114 Hofstetten	Wohnhaus ist an die Kanalisation angeschlossen. Abwasser vom Stall fliesst in Jauchegrube.	Landwirtschafts- gebäude
22	5093	Wasserverbund Hinteres Leimental AG (WHL) Bünweg 46 CH-4114 Hofstetten	Kein Abwasser Überlauf fliesst in Flüebach.	Sternenbergquelle

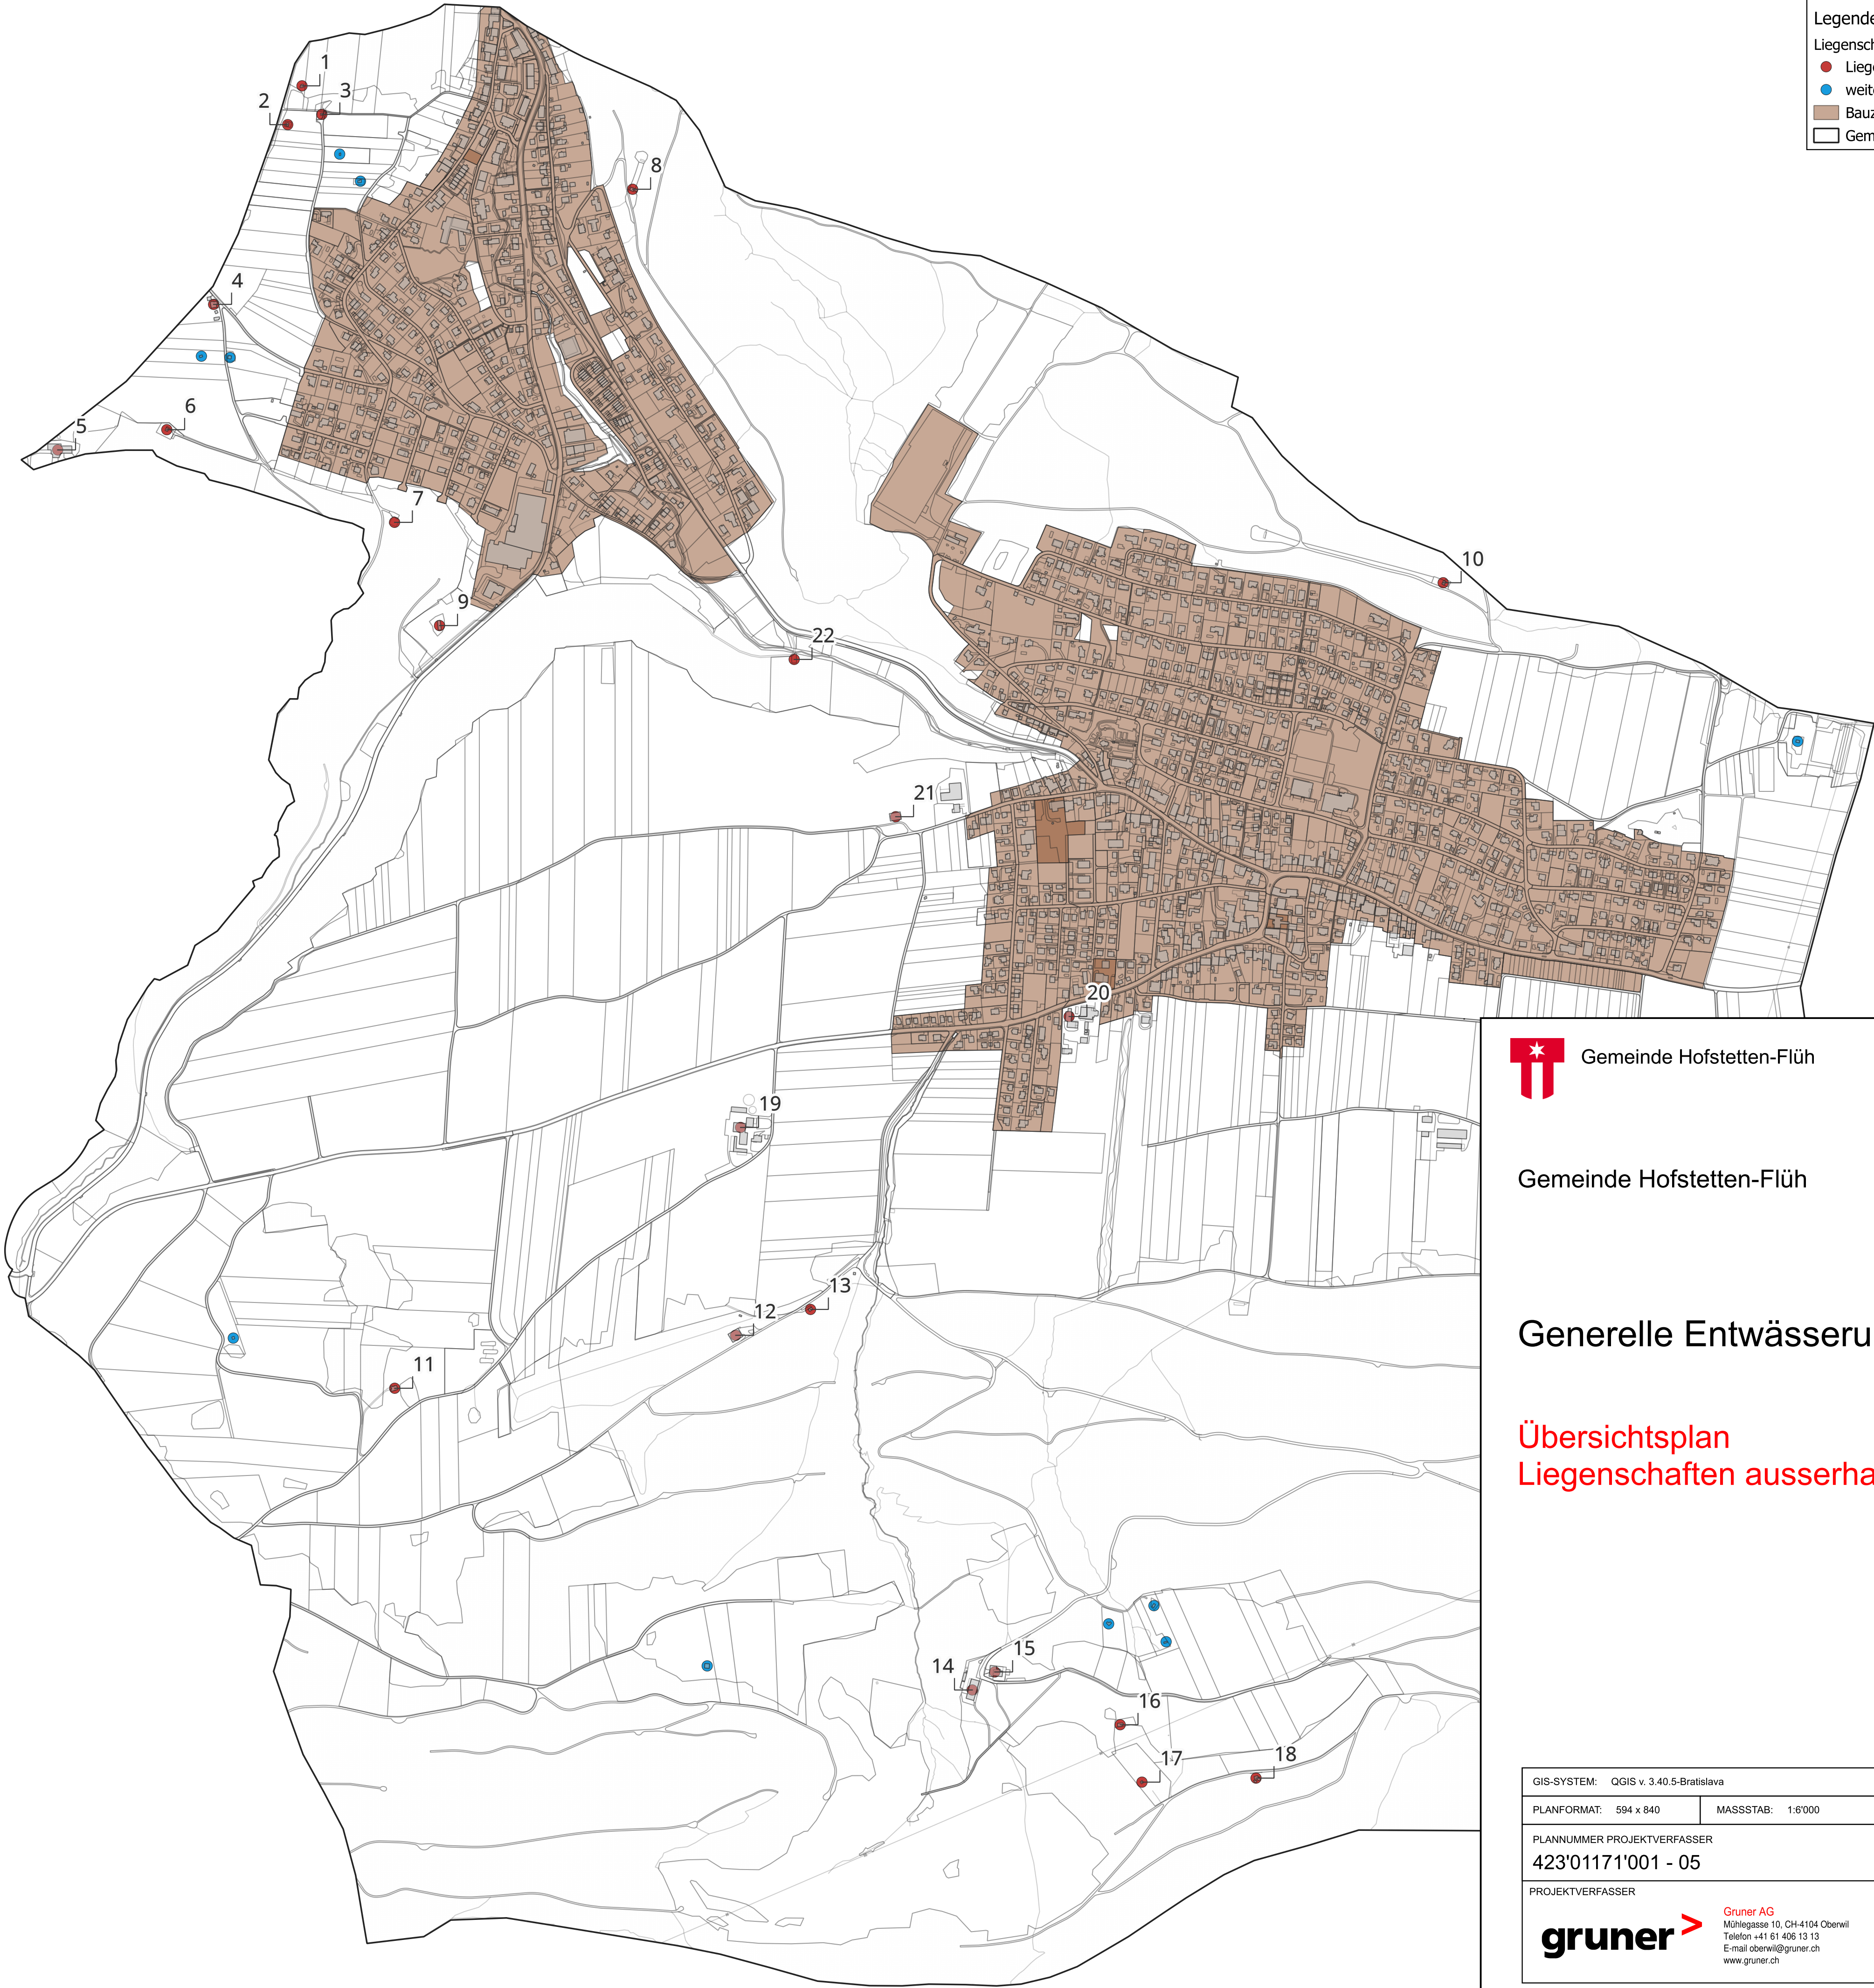

Gemeinde Hofstetten-Flüh

Generelle Entwässerungsplanung (GEP)

Übersichtsplan
Liegenschaften ausserhalb Bauzone

GIS-SYSTEM: QGIS v. 3.40.5-Bratislava		VERTRETER BAUHERRSCHAFT			
PLANFORMAT: 594 x 840	MASSSTAB: 1:6'000				
PLANNUMMER PROJEKTVERFASSER 423'01171'001 - 05		PLANNUMMER BAUHERRSCHAFT			
PROJEKTVERFASSER		INDEX	DATUM	GEZ.	KONTR.
 gruner Gruner AG Mühlegasse 10, CH-4104 Oberwil Telefon +41 81 406 13 13 E-mail oberwil@gruner.ch www.gruner.ch		A	27.03.2024	SCNA	AGG
		B	18.03.2026	KAJO	AGG
		C			