


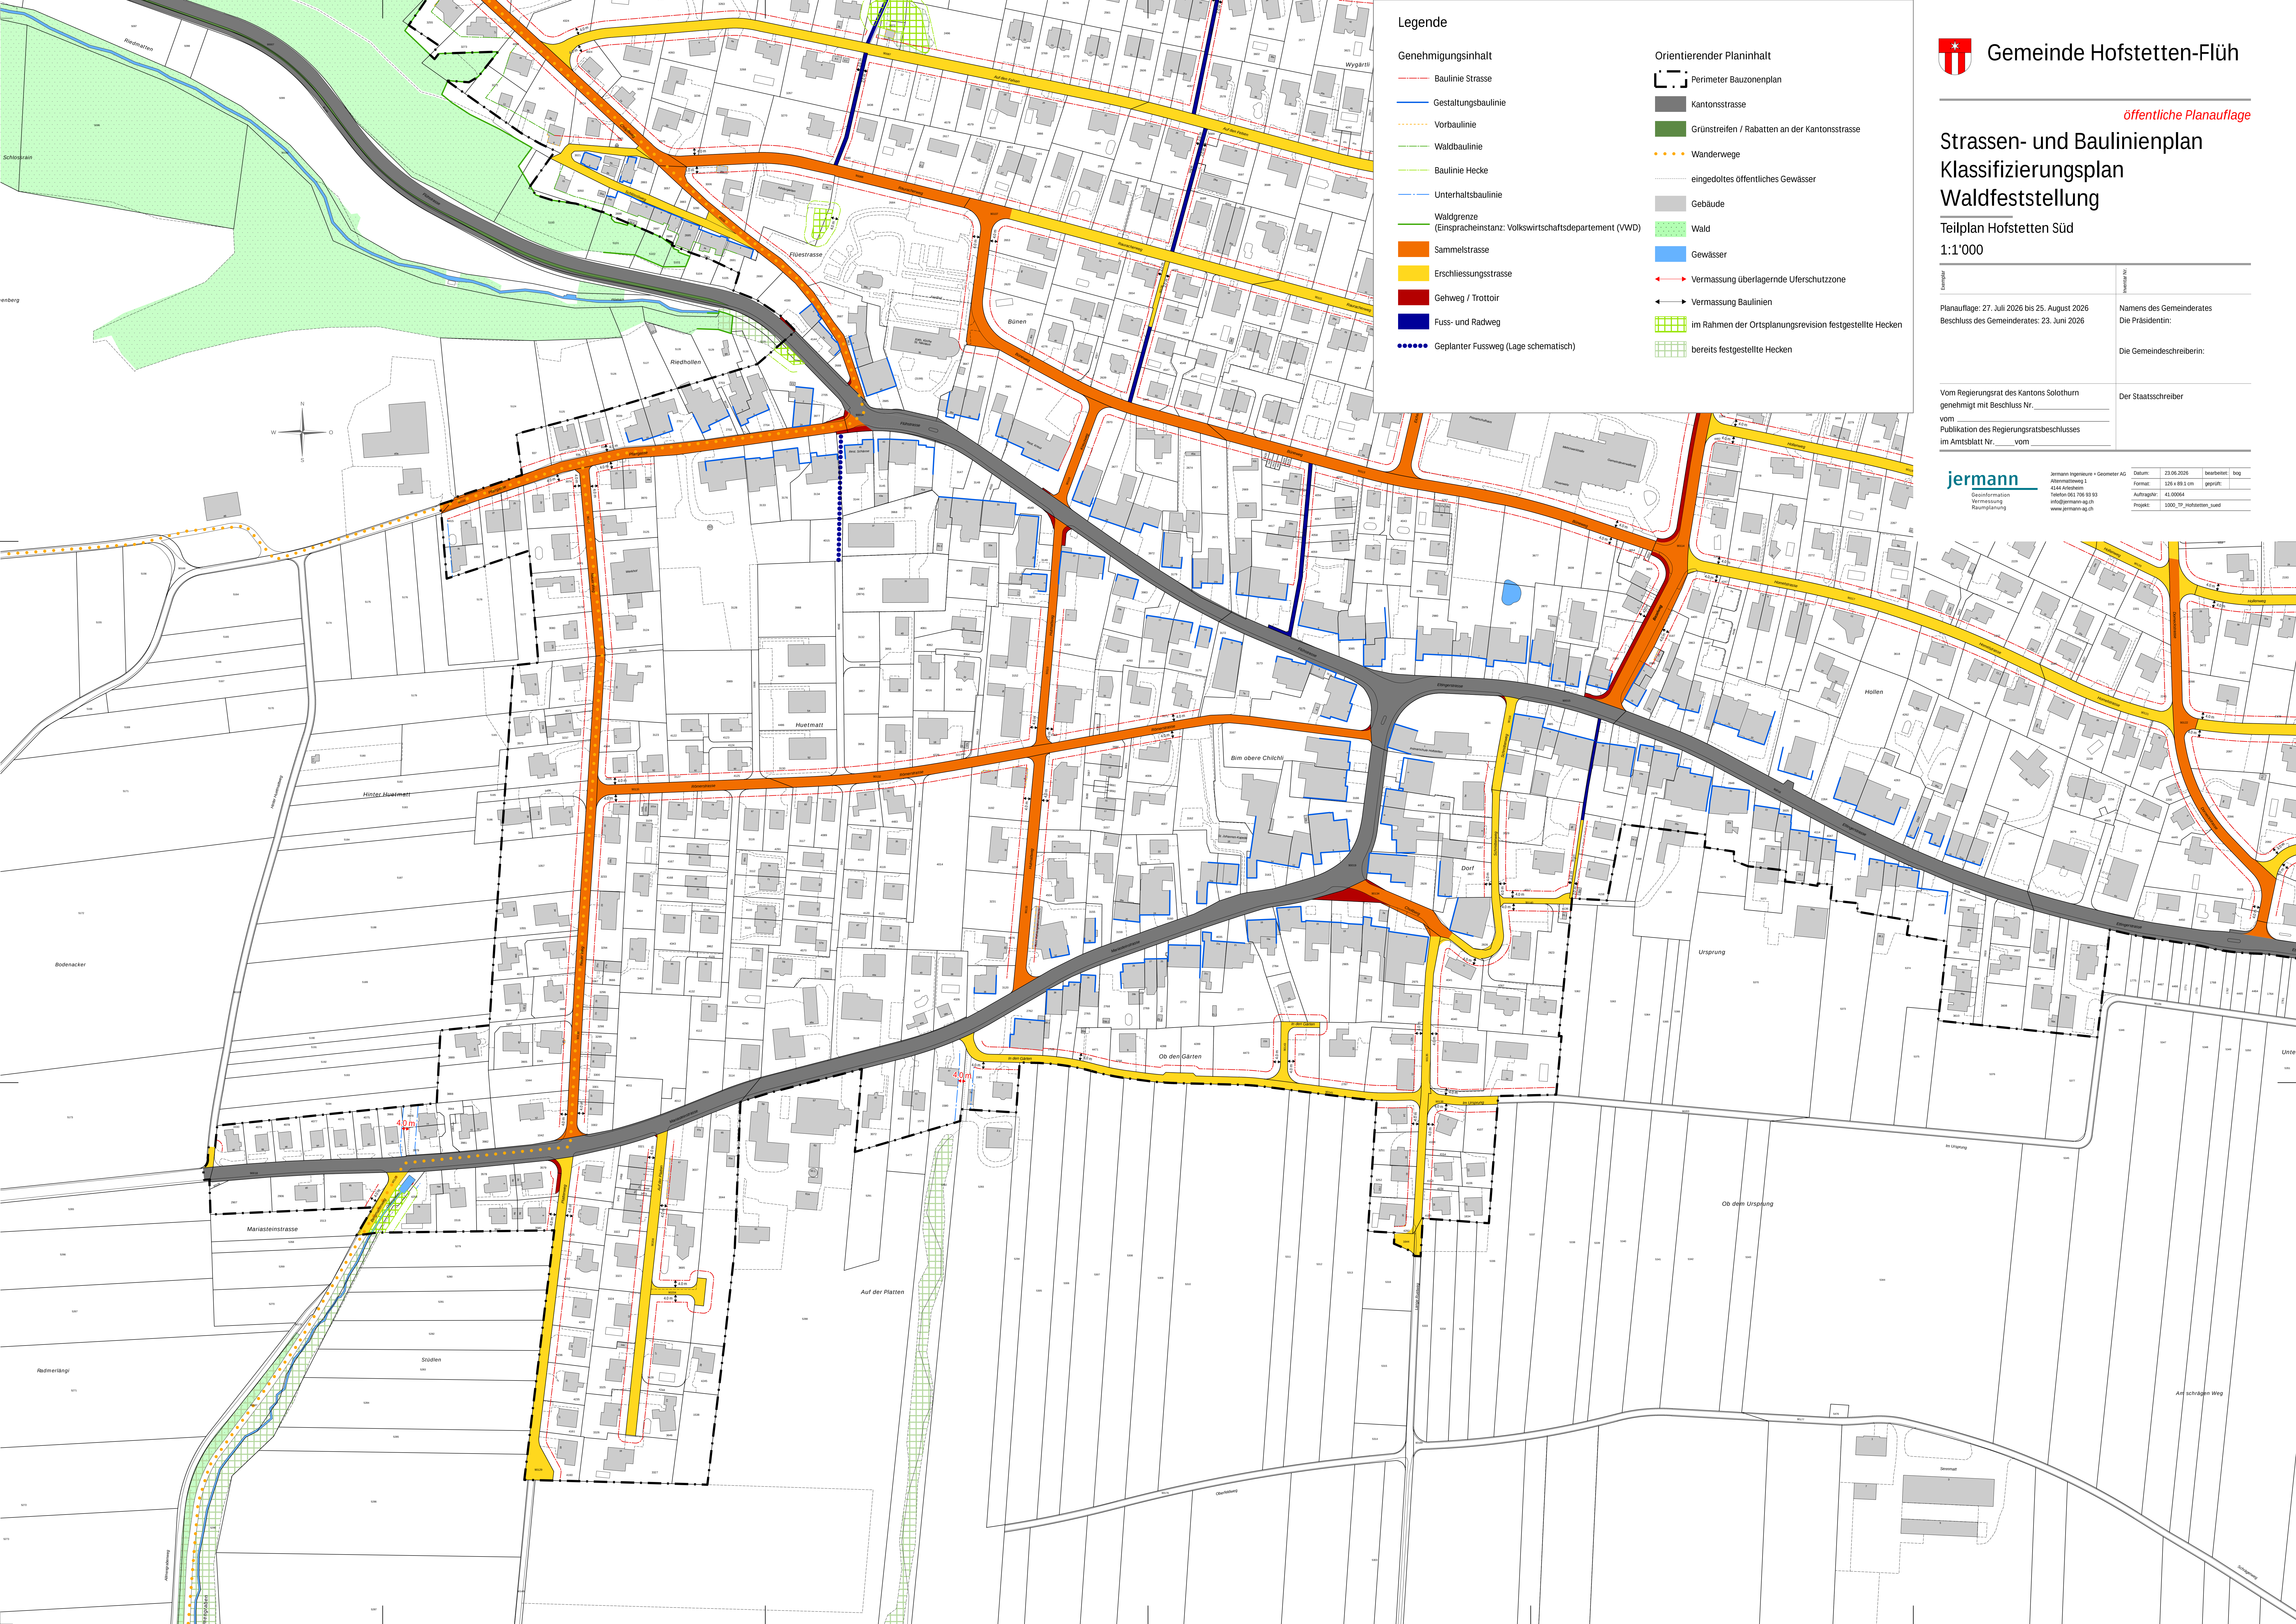

Legende

Genehmigungsinhalt

- Baulinie Strasse
- Gestaltungsbaulinie
- Vorbaulinie
- Waldbaulinie
- Baulinie Hecke
- Unterhaltsbaulinie
- Waldgrenze (Einspracheinstanz: Volkswirtschaftsdepartement (VWD))
- Sammelstrasse
- Erschliessungsstrasse
- Gehweg / Trottoir
- Fuss- und Radweg
- Geplanter Fussweg (Lage schematisch)

Orientierender Planinhalt

- Perimeter Bauzonenplan
- Kantonsstrasse
- Grünstreifen / Rabatten an der Kantonsstrasse
- Wanderwege
- eingedoltes öffentliches Gewässer
- Gebäude
- Wald
- Gewässer
- Vermassung überlagernde Uferschutzzone
- Vermassung Baulinien
- im Rahmen der Ortsplanungsrevision festgestellte Hecken
- bereits festgestellte Hecken



Gemeinde Hofstetten-Flüh

öffentliche Planauflage

Strassen- und Baulinienplan

Klassifizierungsplan

Waldfeststellung

Teilplan Hofstetten Süd

1:1'000

Bemerkungen	Revisor Nr.
Planaufgabe: 27. Juli 2026 bis 25. August 2026 Beschluss des Gemeinderates: 23. Juni 2026	Namens des Gemeinderates Die Präsidentin: Die Gemeindeschreiberin: Der Staatsschreiber

Vom Regierungsrat des Kantons Solothurn
genehmigt mit Beschluss Nr. _____
vom _____
Publikation des Regierungsratsbeschlusses
im Amtsblatt Nr. _____ vom _____

jermann

Geoinformation
Vermessung
Raumplanung

Jermann Ingenieure + Geometer AG
Altenmattenweg 1
6404 Arlesheim
Telefon 061 708 93 83
info@jermann-ag.ch
www.jermann-ag.ch

Datum: 23.06.2026
Format: 126 x 89.1 cm
Auftraggeber: 41.00064
Projekt: 2006_TP_Hofstetten_sued

bearbeitet: bbg
geprüft: